


- ### LEYENDA
- VALVULA DE BOLA
 - VALVULA DE RETENCION
 - VALVULA DE EQUILIBRADO
 - VALVULA AUTOMATICA DE TRES VIAS
 - VALVULA TERMOSTATICA MEZCLADORA T&A
 - CONTADOR
 - CONTADOR DE ENERGIA
 - VALVULA ANTIRETORNO DESCONECTORA
 - VALVULA DE SEGURIDAD
 - FILTRO CON VALVULA DE LIMPIEZA
 - MANGUITO ANTIVIBRATORIO
 - VASO DE EXPANSION
 - DESAGÜE SIFONICO
 - INTERRUPTOR DE FLUJO
 - MANOMETRO
 - TERMOMETRO
 - SONDA DE PRESION
 - SONDA DE TEMPERATURA
 - BOMBA
 - BOMBA GEMEIA
 - INTERRUPTOR DE FLUJO CONTROLADO
 - SONDA DE TEMPERATURA CONTROLADO
 - VALVULA AUTOMATICA DE TRES VIAS CONTROLADA
 - BOMBA CONTROLADA
 - BOMBA GEMEIA CONTROLADA

<p>Universidad Carlos III de Madrid</p>		PROYECTO DE: AUTOMATIZACIÓN E INTEGRACIÓN DE SISTEMAS CON DOMÓTICA DE UNA VIVIENDA	
TITULAR: SHEREZADE IBÁÑEZ		PLANO DE: Control de la instalación de ACS y calefacción	
FECHA: 12/05/2015		ESCALA: S/E	
		PLANO Nº: ACS - 00	

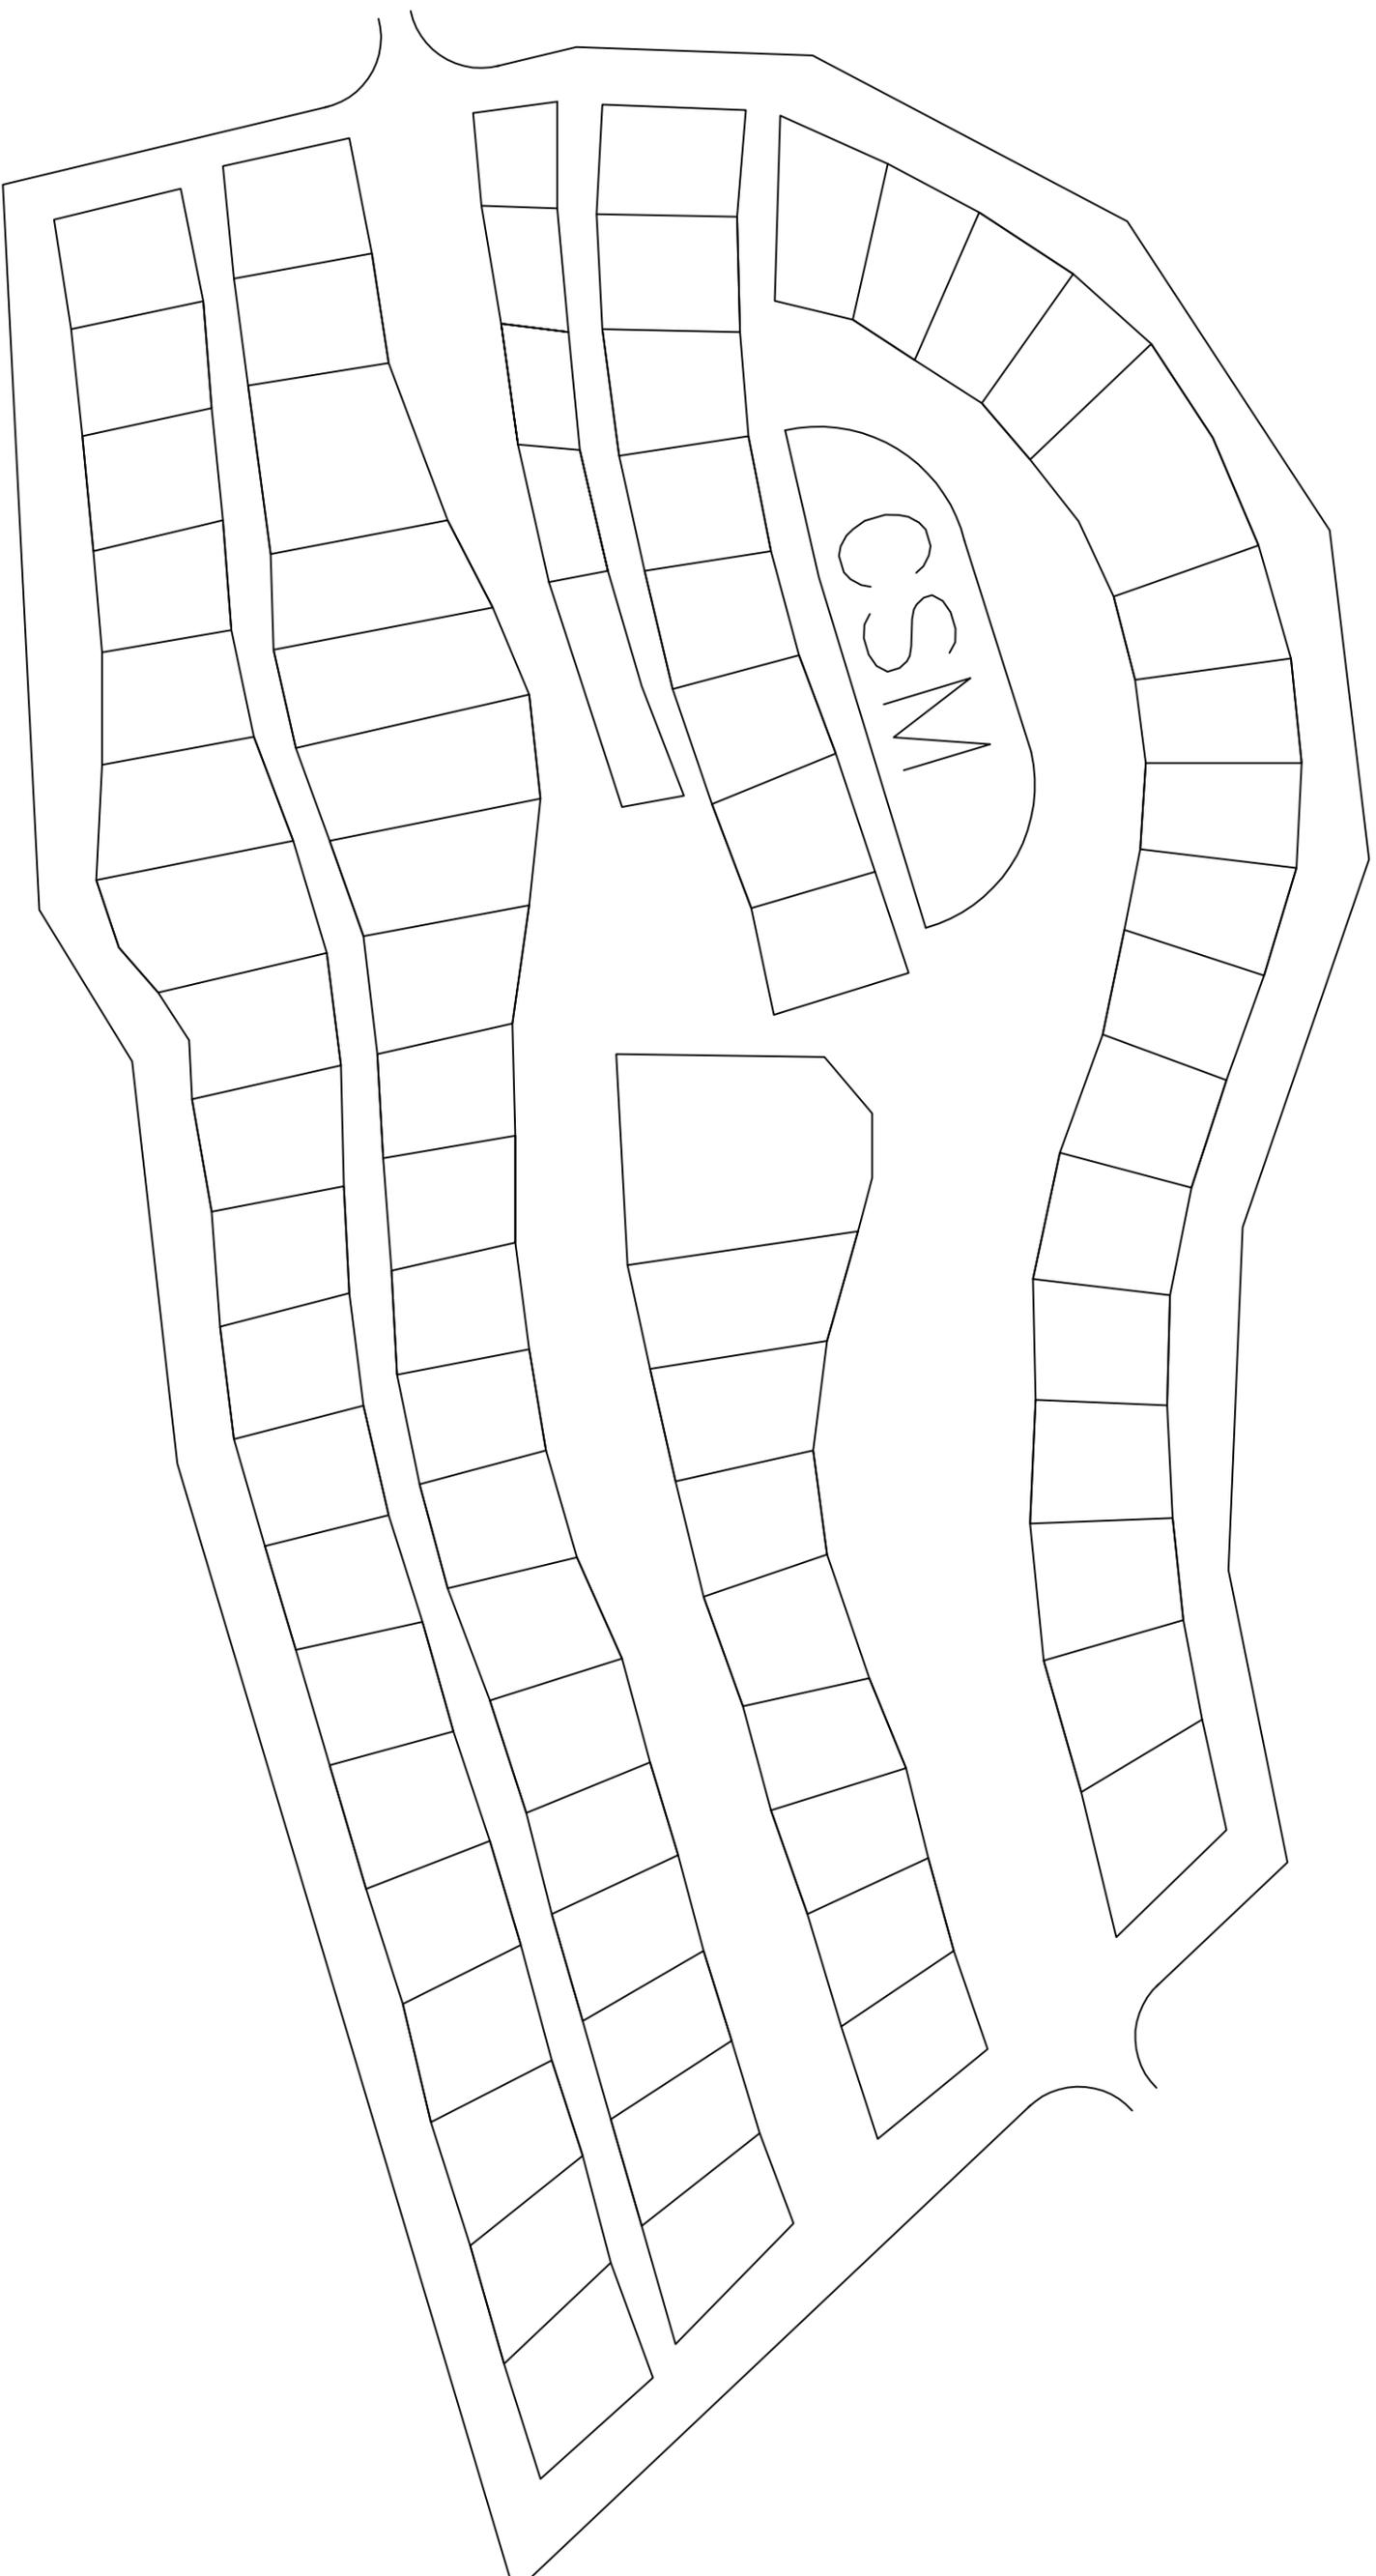

Universidad
Carlos III de Madrid

PROYECTO DE:

AUTOMATIZACIÓN E INTEGRACIÓN DE
SISTEMAS CON DOMÓTICA DE UNA VIVIENDA

PLANO DE:

Urbanización

TITULAR:

SHEREZADE IBÁÑEZ

FECHA:


05/05/2015

ESCALA:

S/E


PLANO N.º:

ARQ-00

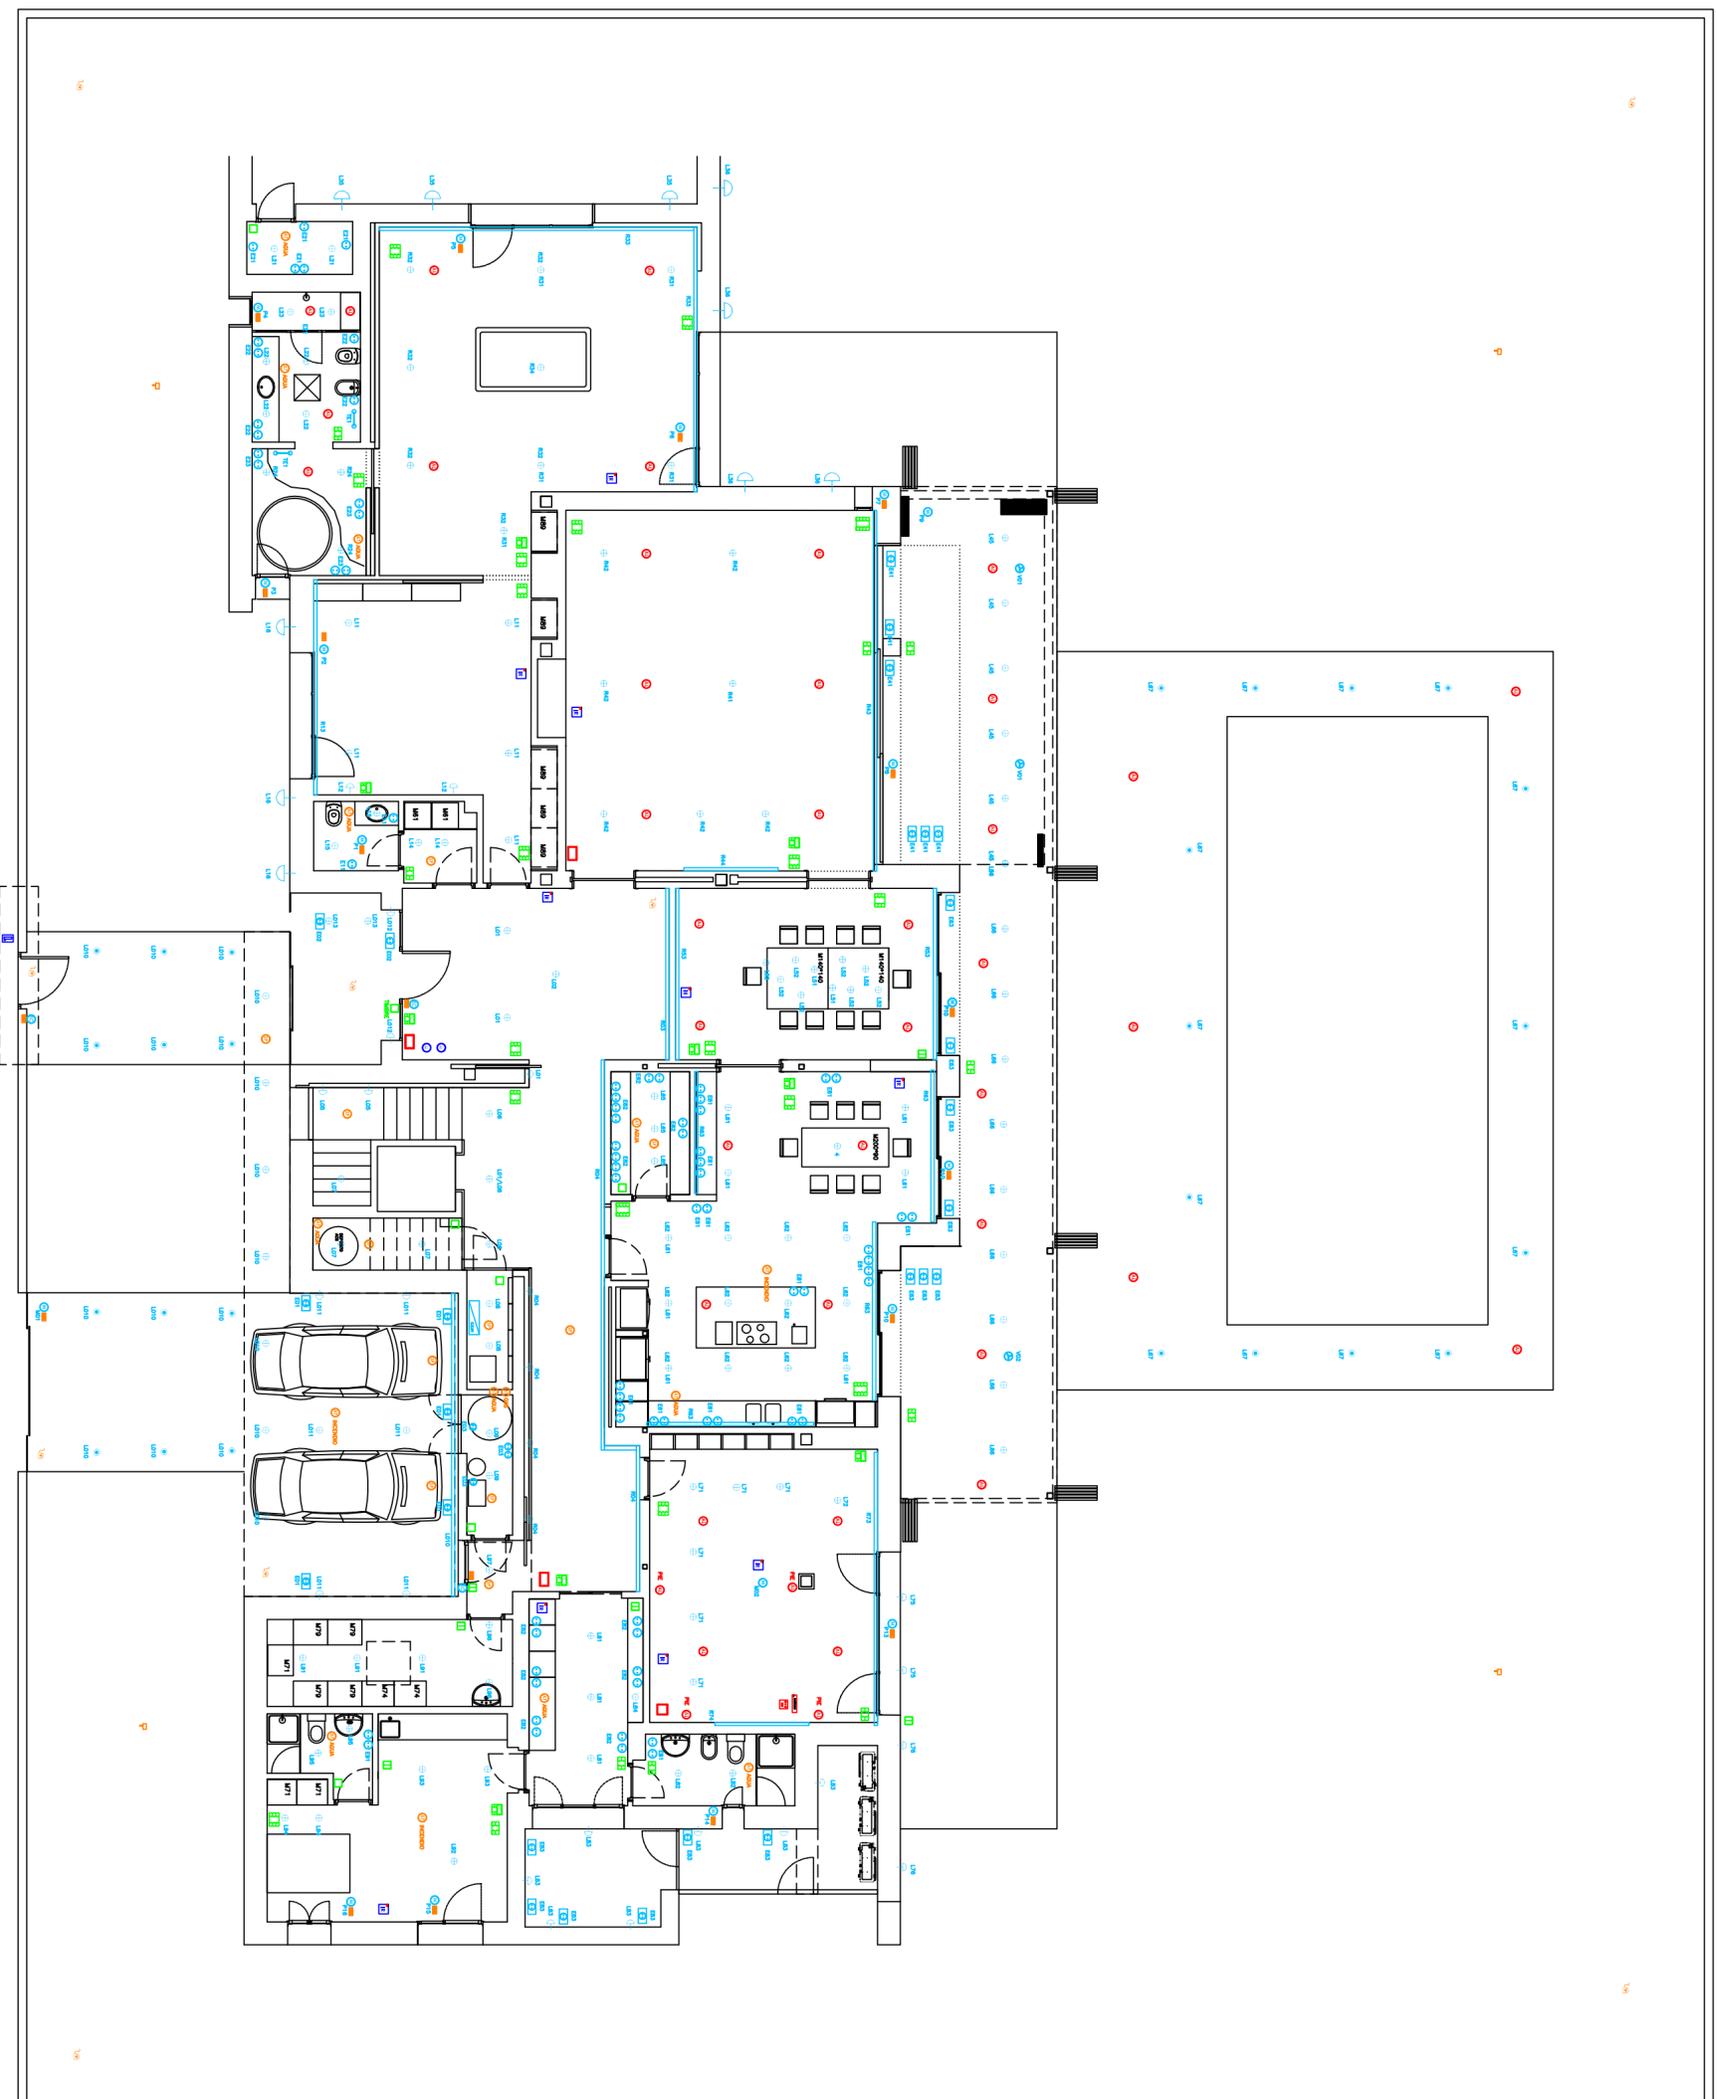

LEYENDA	
	CONTACTO MAGNÉTICO
	SENSOR DE ROTURA DE CRISTAL
	CÁMARA IP+SENSOR MOVIMIENTO
	SENSOR PRESENCIA
	ALARMA TÉCNICA
	DETECCION GAS/AGUA/HUMO
	SONDA DE CALIDAD DE TIERRA
	ESTACIÓN METEOROLÓGICA
	ELECTROCERRADURA
	ENCHUFE (h+30 cm)
	ENCHUFE ESTANCO
	LUMINARIA LINEAL EN CANDLEEJA
	LUMINARIA PARED
	LUMINARIA TECHO
	LUMINARIA SUELO AMBIENTE
	MOTOR PERSIANA/TOLDO
	VENTILADOR
	TOALLERO ELECTRICO
	CUADRO ELECTRICO
	TERMOSTATO PULSADOR
	PULSADOR 6 TECLAS
	PULSADOR 4 TECLAS
	PULSADOR SIMPLE
	PULSADOR DOBLE
	iPad MINI
	PANTALLA TÁCTIL Z381
	ALTAVOZ
	MATRIZ AUDIO/VIDEO
	ENTRADA DE AUDIO
	MÓDULO IR
	SIRENA INTERIOR/TIMBRE
	VIDEOPORTERO IP


<p>Universidad Carlos III de Madrid</p>		
<p>PROYECTO DE: AUTOMATIZACIÓN E INTEGRACIÓN DE SISTEMAS CON DOMÓTICA DE UNA VIVIENDA</p>		
PLANO DE:	Electricidad y control - Planta Baja	
TITULAR:	SHEREZADE IBÁÑEZ	
FECHA:	ESCALA:	PLANO Nº:
05/05/2015	S/E	ELEC - 0

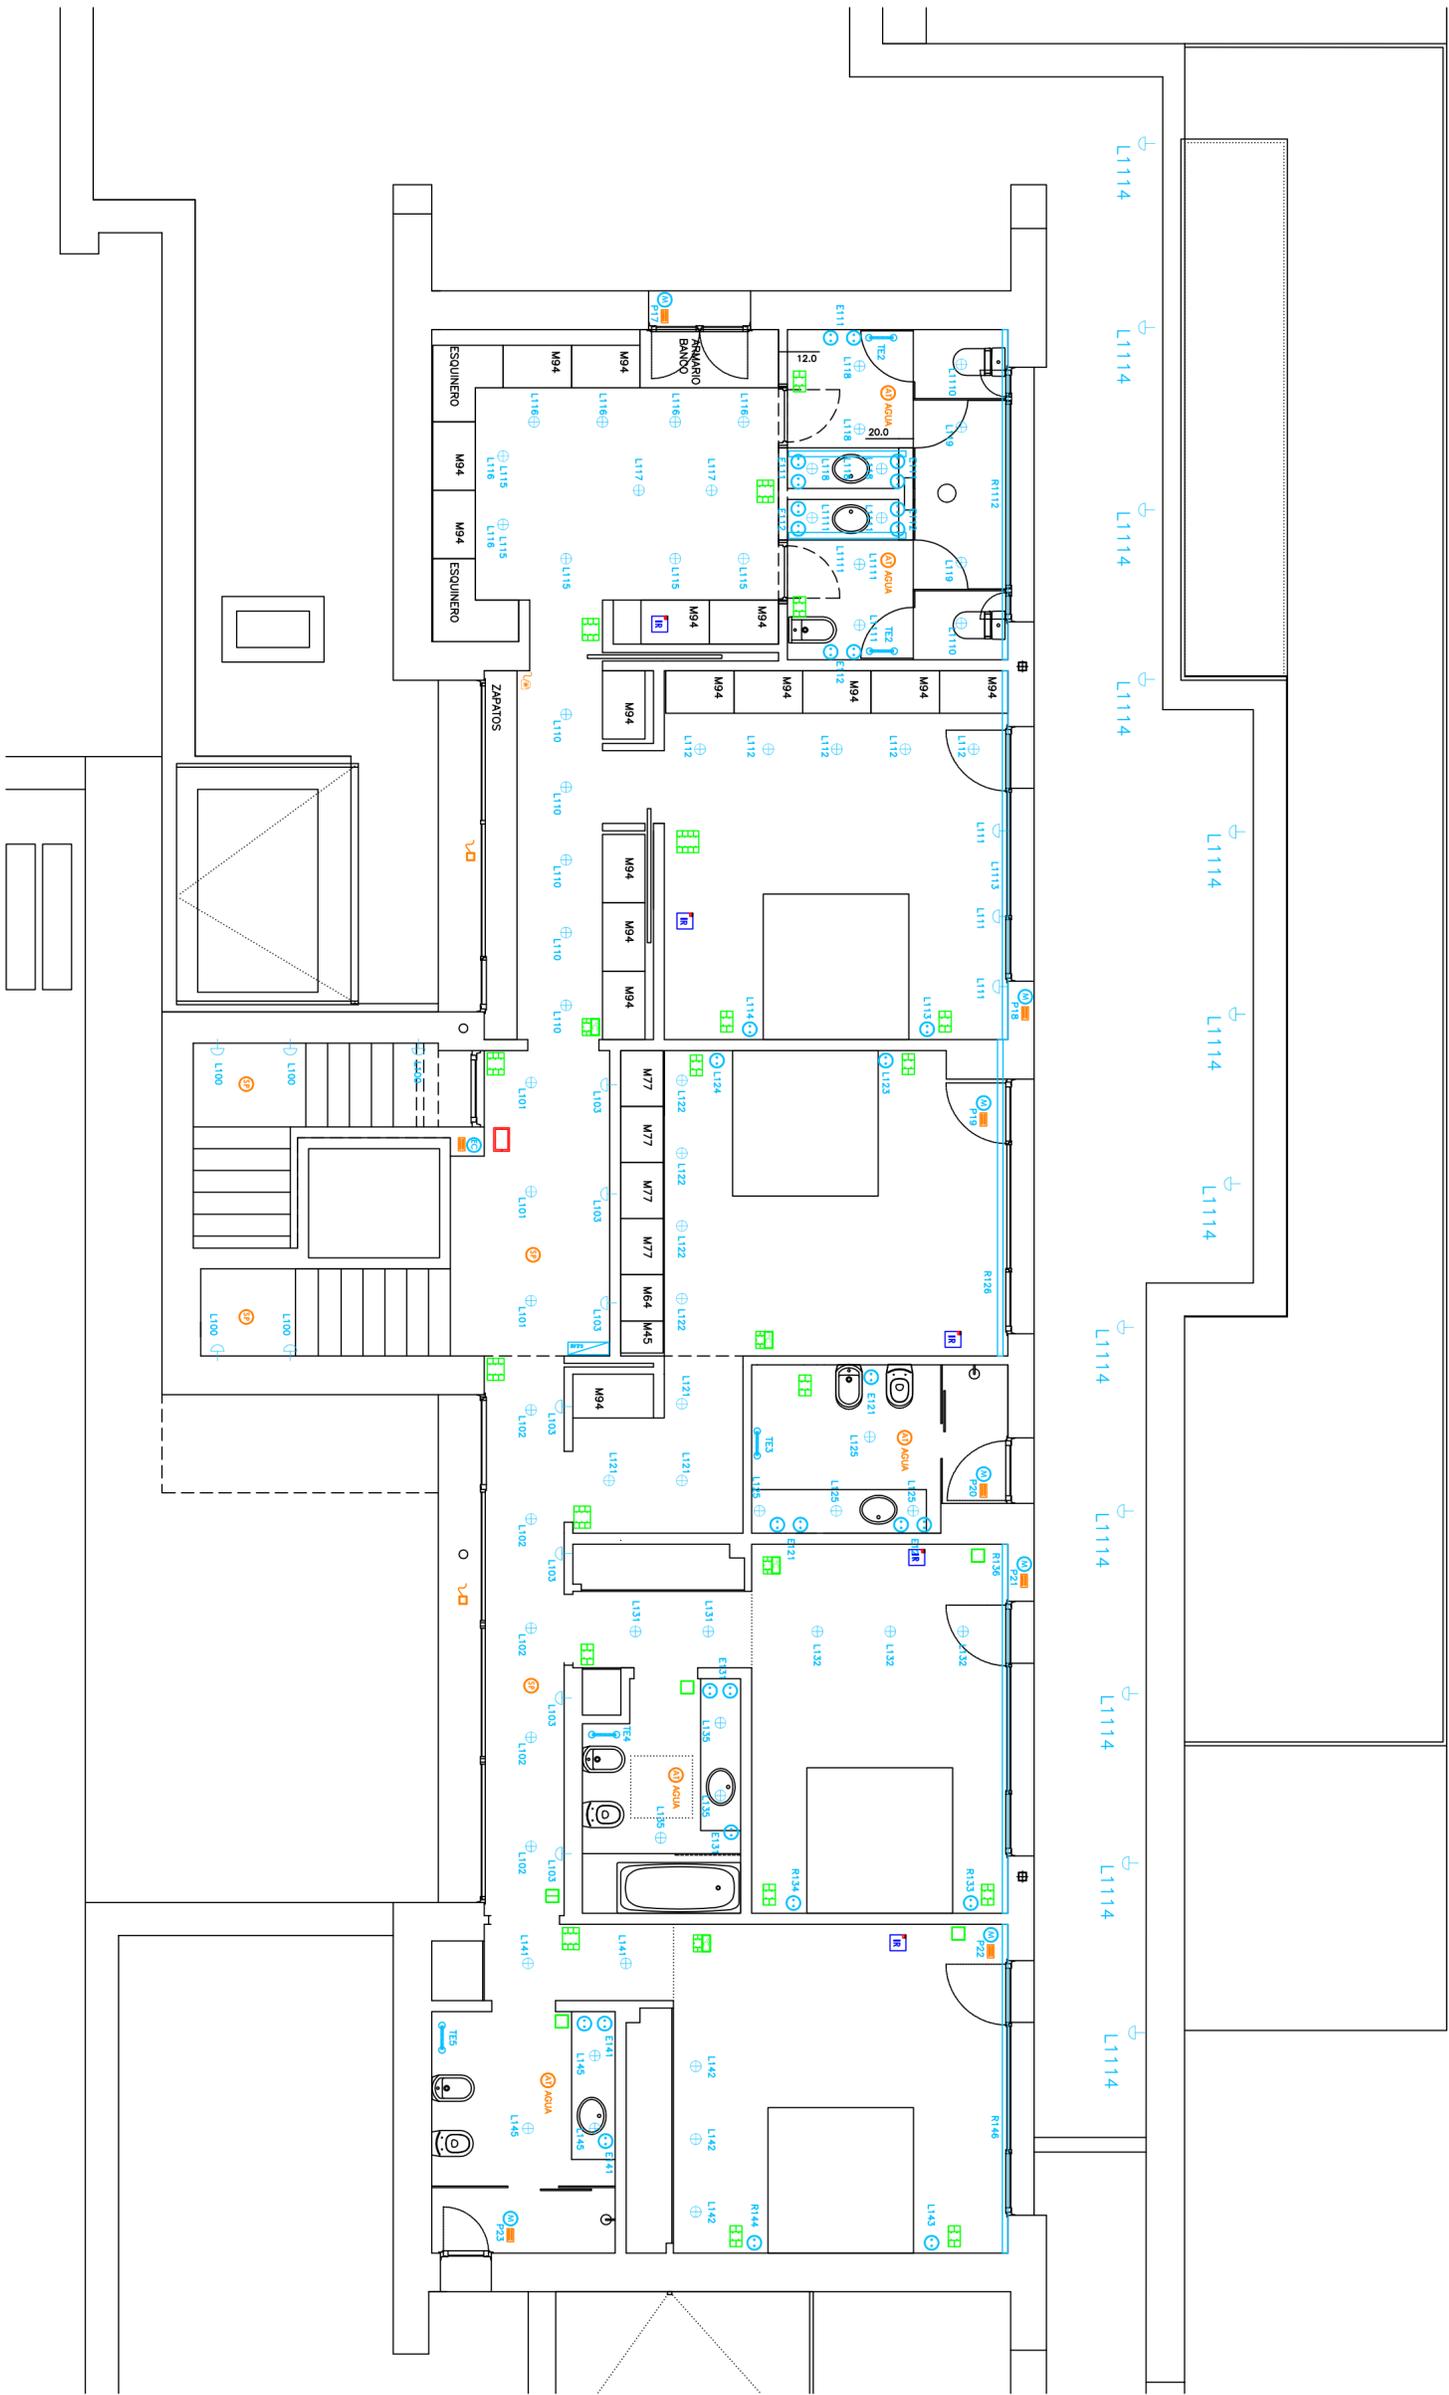

LEYENDA

-  CONTACTO MAGNÉTICO
-  SENSOR DE ROTURA DE CRISTAL
-  CÁMARA IP+SENSOR MOVIMIENTO
-  SENSOR PRESENCIA
-  ALARMA TÉCNICA
-  DETECCIÓN GAS/AGUA/HUMO
-  SONDA DE CALIDAD DE TIERRA
-  ESTACIÓN METEOROLÓGICA
-  ELECTROCALORADURA
-  ENCHUFE (h+30 cm)
-  ENCHUFE ESTANCO
-  LUMINARIA LINEAL EN CANDLELEJA
-  LUMINARIA PARED
-  LUMINARIA TECTO
-  LUMINARIA SUELO AMBIENTE
-  MOTOR PERSIANA/TOLDO
-  VENTILADOR
-  TOALLERO ELÉCTRICO
-  CUADRO ELÉCTRICO
-  TERMOSTATO PULSADOR
-  PULSADOR 6 TECLAS
-  PULSADOR 4 TECLAS
-  PULSADOR SIMPLE
-  PULSADOR DOBLE
-  iPod MINI
-  PANTALLA TÁCTIL Z381
-  ALTAVOZ
-  MATRIZ AUDIO/VIDEO
-  ENTRADA DE AUDIO
-  MÓDULO IR
-  SIENA INTERIOR/TIMBRE
-  VIDEOPORTERO IP

 Universidad Carlos III de Madrid	PROYECTO DE: AUTOMATIZACIÓN E INTEGRACIÓN DE SISTEMAS CON DOMÓTICA DE UNA VIVIENDA
TITULAR: SHEREZADE IBÁÑEZ	PLANO DE: Electricidad y control - Planta Principal
FECHA: 07/05/2015	ESCALA: S/E
PLANO Nº: ELEC - 1	

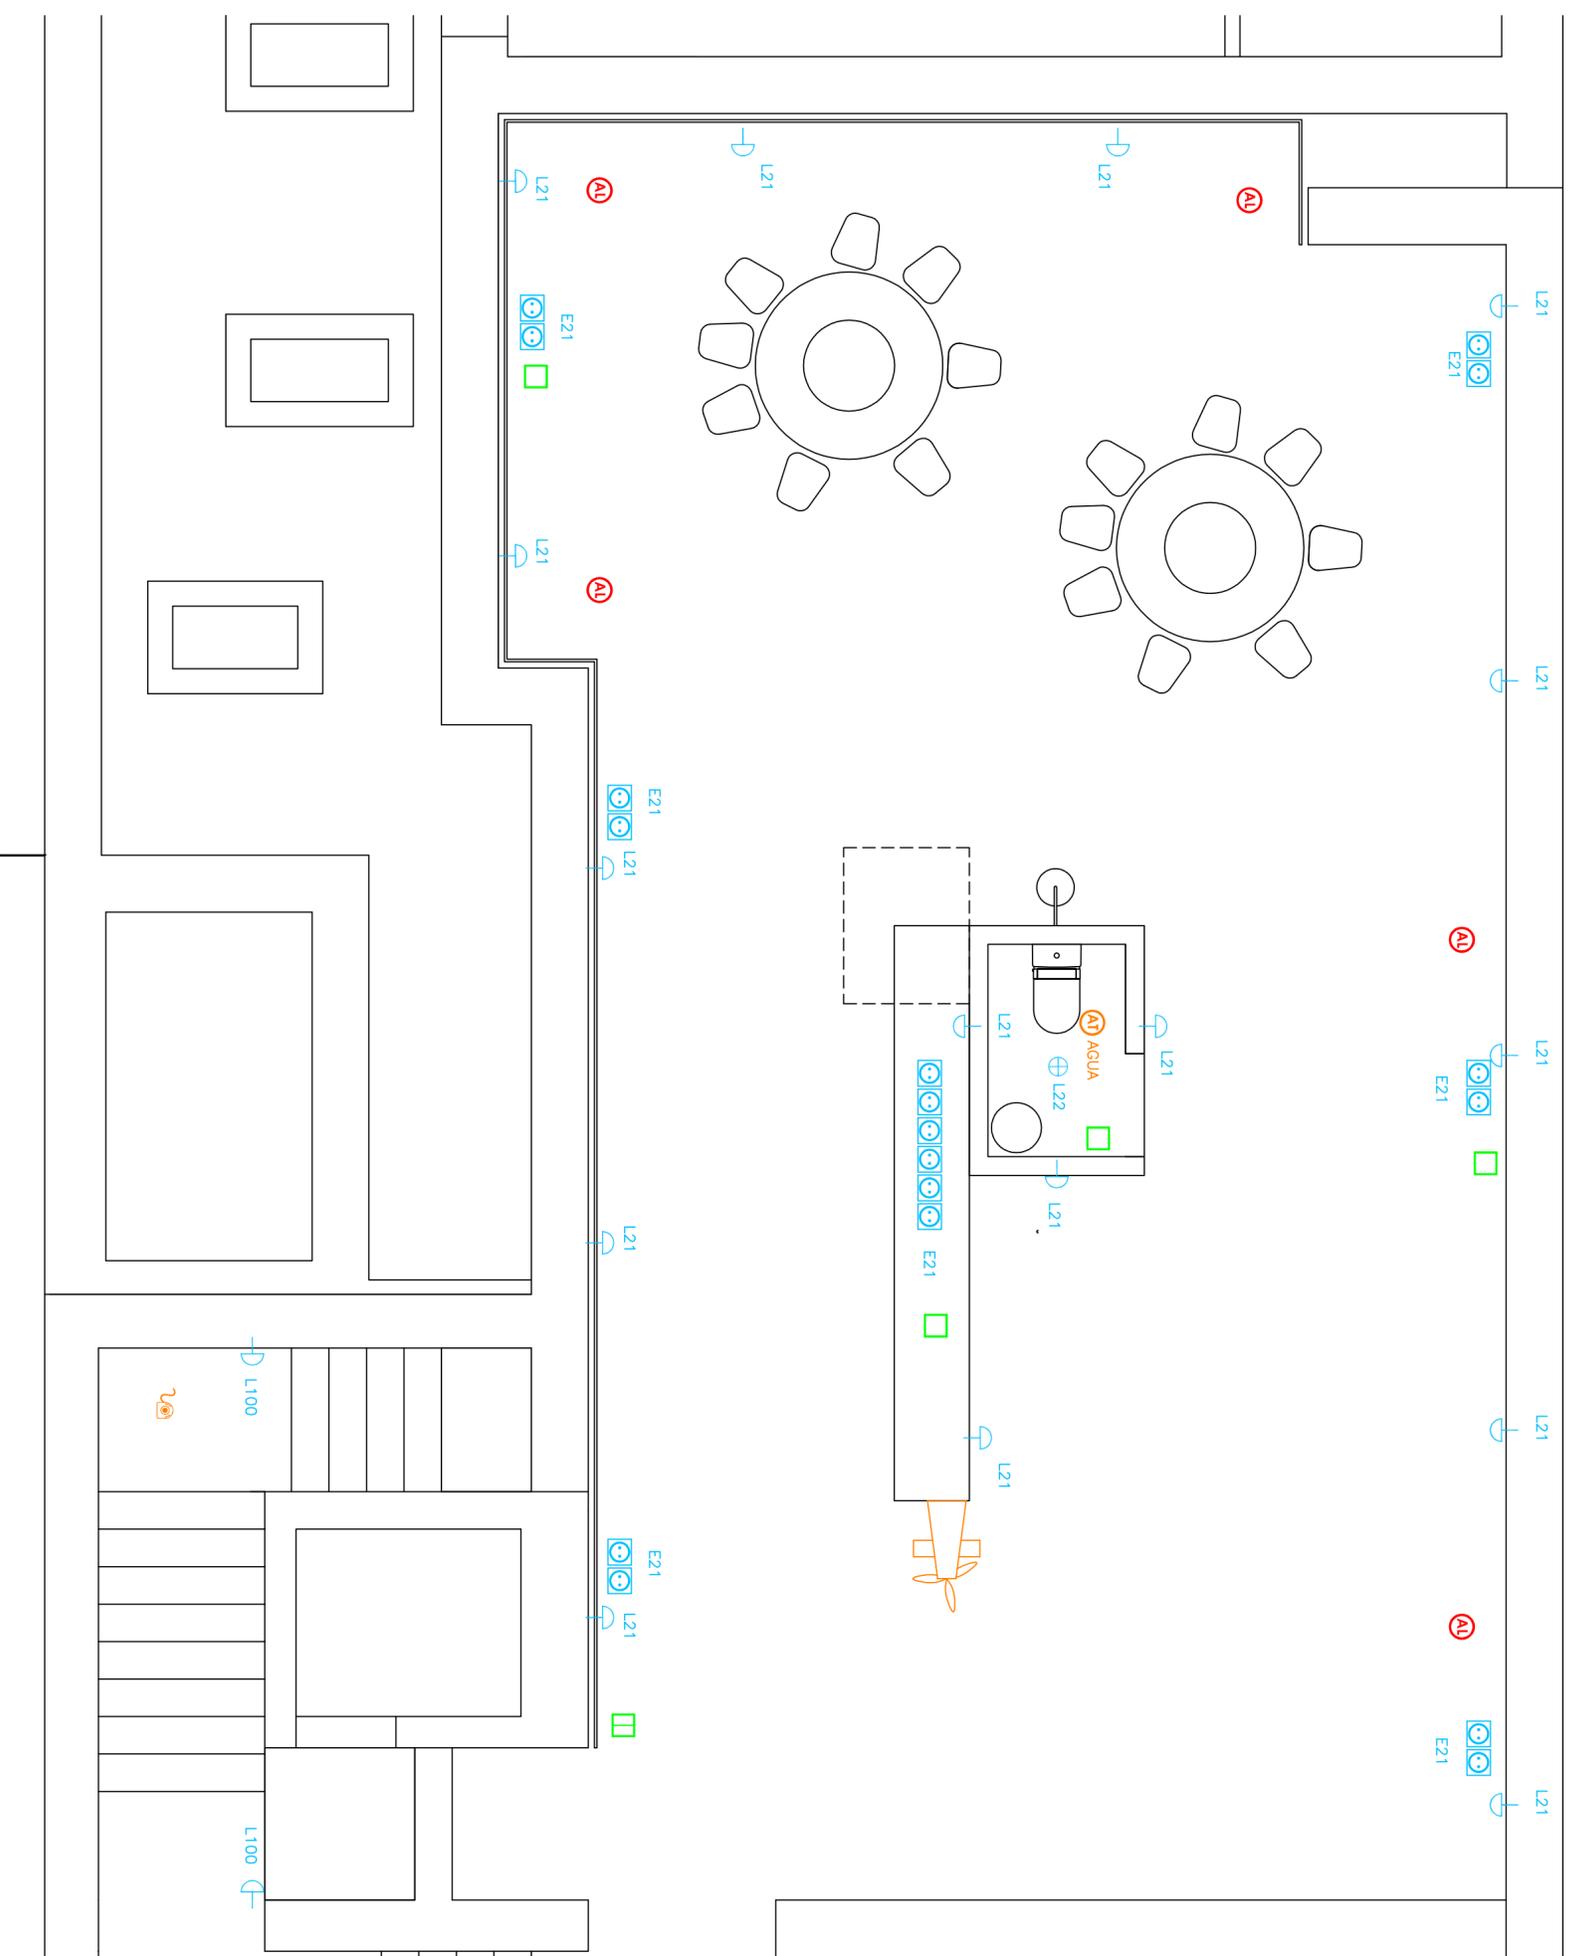

LEYENDA

-  CONTACTO MAGNÉTICO
-  SENSOR DE ROTURA DE CRISTAL
-  CÁMARA IP+SENSOR MOVIMIENTO
-  SENSOR PRESENCIA
-  ALARMA TÉCNICA
-  DETECCIÓN GAS/AGUA/HUMO
-  SONDA DE CALIDAD DE TIERRA
-  ESTACIÓN METEOROLÓGICA
-  ELECTROCERRADURA
-  ENCHUFE (h+30 cm)
-  ENCHUFE ESTANCO
-  LUMINARIA LINEAL EN CANDILEJA
-  LUMINARIA PARED
-  LUMINARIA TECHO
-  LUMINARIA SUELO AMBIENTE
-  MOTOR PERSIANA/TOLDO
-  VENTILADOR
-  TOALLERO ELÉCTRICO
-  CUADRO ELÉCTRICO
-  TERMOSTATO PULSADOR
-  PULSADOR 6 TECLAS
-  PULSADOR 4 TECLAS
-  PULSADOR SIMPLE
-  PULSADOR DOBLE
-  iPod MINI
-  PANTALLA TÁCTIL Z38i
-  ALTAVOZ
-  MATRIZ AUDIO/VIDEO
-  ENTRADA DE AUDIO
-  MÓDULO IR
-  SIRENA INTERIOR/TIMBRE
-  VIDEOPORTERO IP



Universidad
Carlos III de Madrid

TÍTULO:
SHEREZA DE IBÁÑEZ


PROYECTO DE:
AUTOMATIZACIÓN E INTEGRACIÓN DE
SISTEMAS CON DOMÓTICA DE UNA VIVIENDA

PLANO DE:
Electricidad y control - Azotea


FECHA:
07/05/2015

ESCALA:
1:40

PLANO Nº:
ELEC - 2

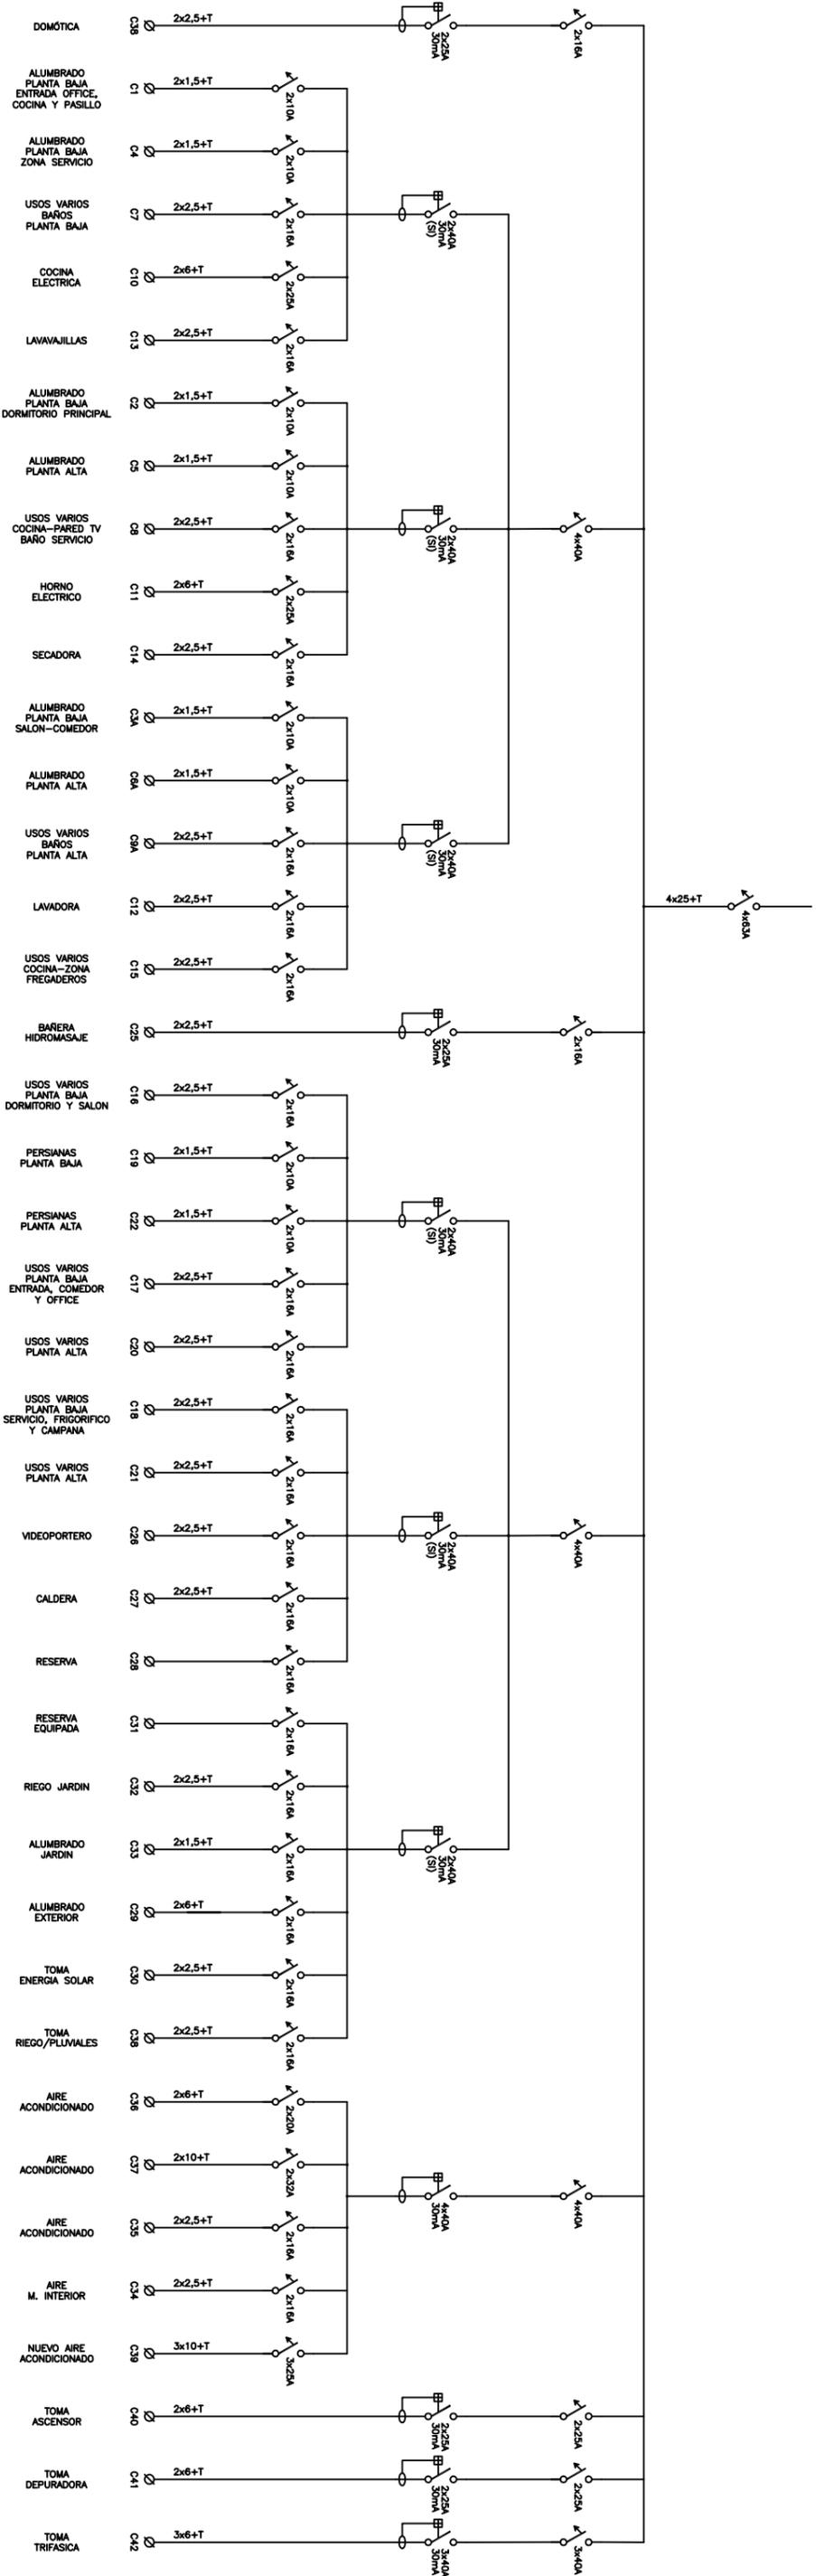

 <p>Universidad Carlos III de Madrid</p>		<p>PROYECTO DE:</p> <p>AUTOMATIZACIÓN E INTEGRACIÓN DE SISTEMAS CON DOMÓTICA DE UNA VIVIENDA</p>	
<p>TITULAR:</p> <p>SHEREZADE IBÁÑEZ</p>		<p>PLANO DE:</p> <p>ESQUEMA UNIFILAR</p>	
<p>FECHA:</p> <p>09/05/2015</p>		<p>ESCALA:</p> <p>S/E</p>	
<p>PLANO N.º:</p> <p>UNI - 00</p>			

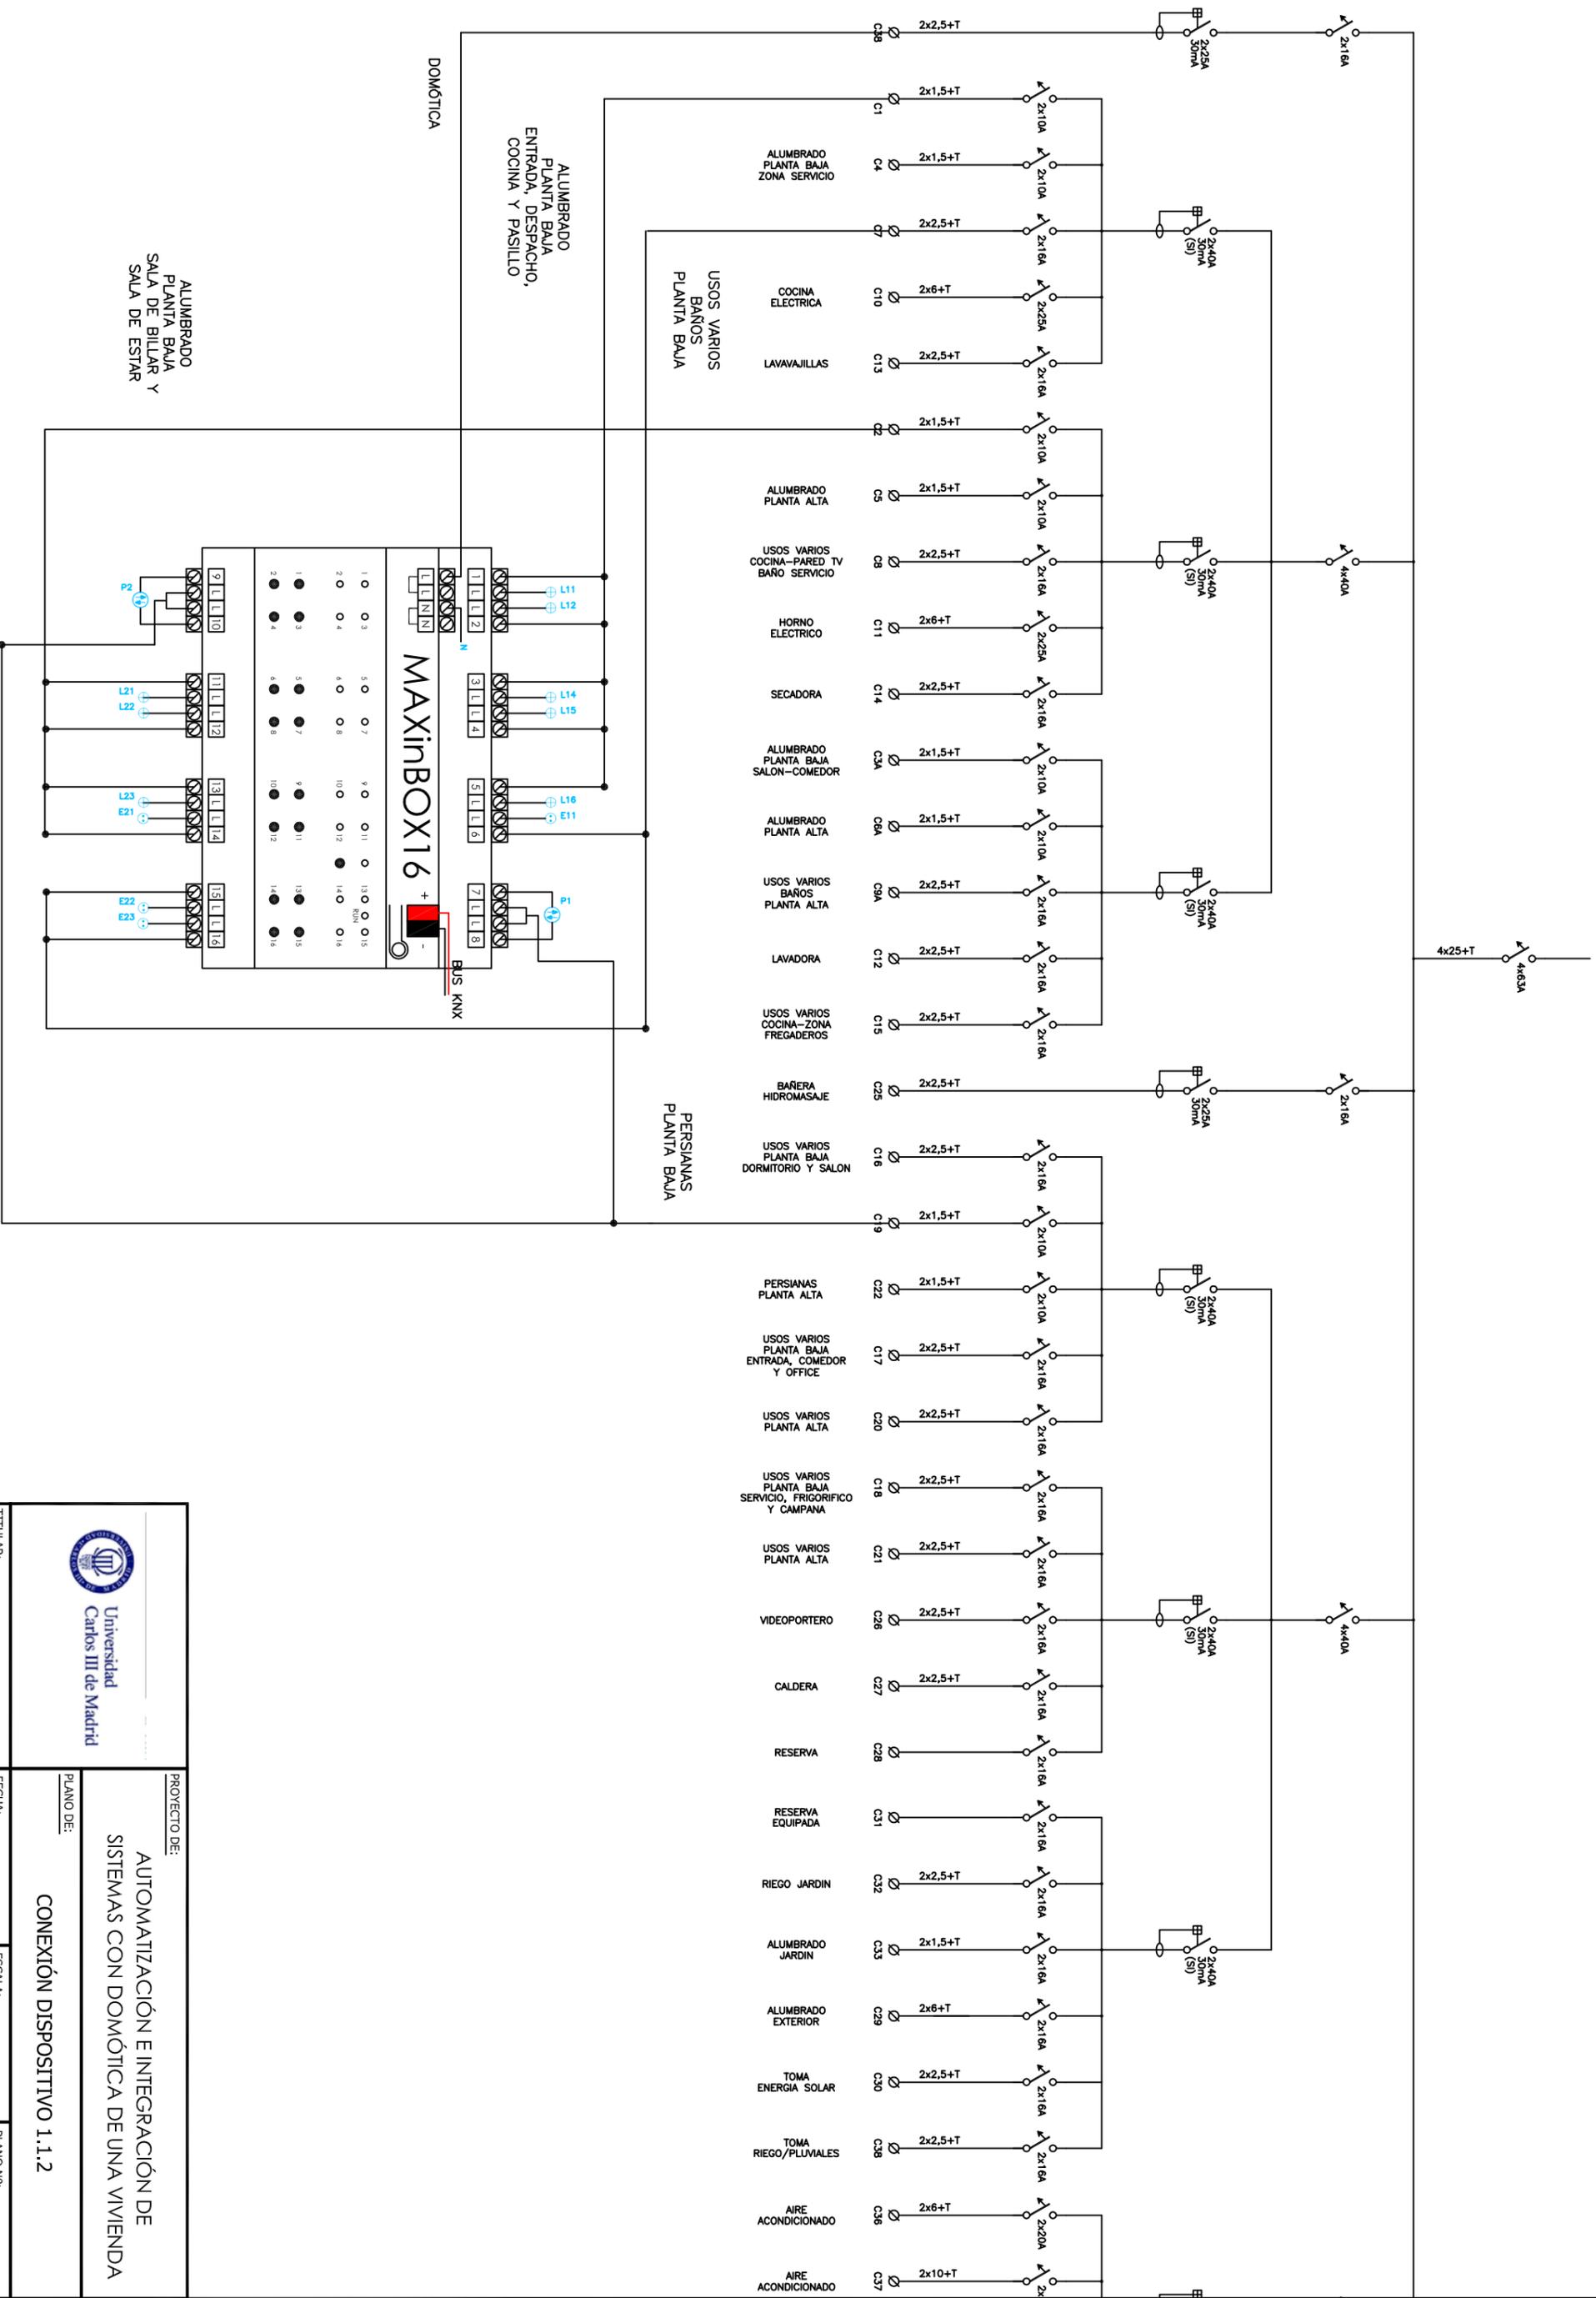

ALUMBRADO PLANTA BAJA
SALA DE BILLAR Y
SALA DE ESTAR

ALUMBRADO PLANTA BAJA
ENTRADA, DESPACHO,
COCINA Y PASILLO

USOS VARIOS
BAÑOS
PLANTA BAJA

PERSIANAS
PLANTA BAJA

MAXinBOX16
BUS KNX

 <p>Universidad Carlos III de Madrid</p>		<p>PROYECTO DE: AUTOMATIZACIÓN E INTEGRACIÓN DE SISTEMAS CON DOMÓTICA DE UNA VIVIENDA</p>	
<p>TITULAR: SHEREZADE IBÁÑEZ</p>		<p>PLANO DE: CONEXIÓN DISPOSITIVO 1.1.2</p>	
<p>FECHA: 12/05/2015</p>		<p>ESCALA: S/E</p>	
		<p>PLANO Nº: UNI - 01</p>	