


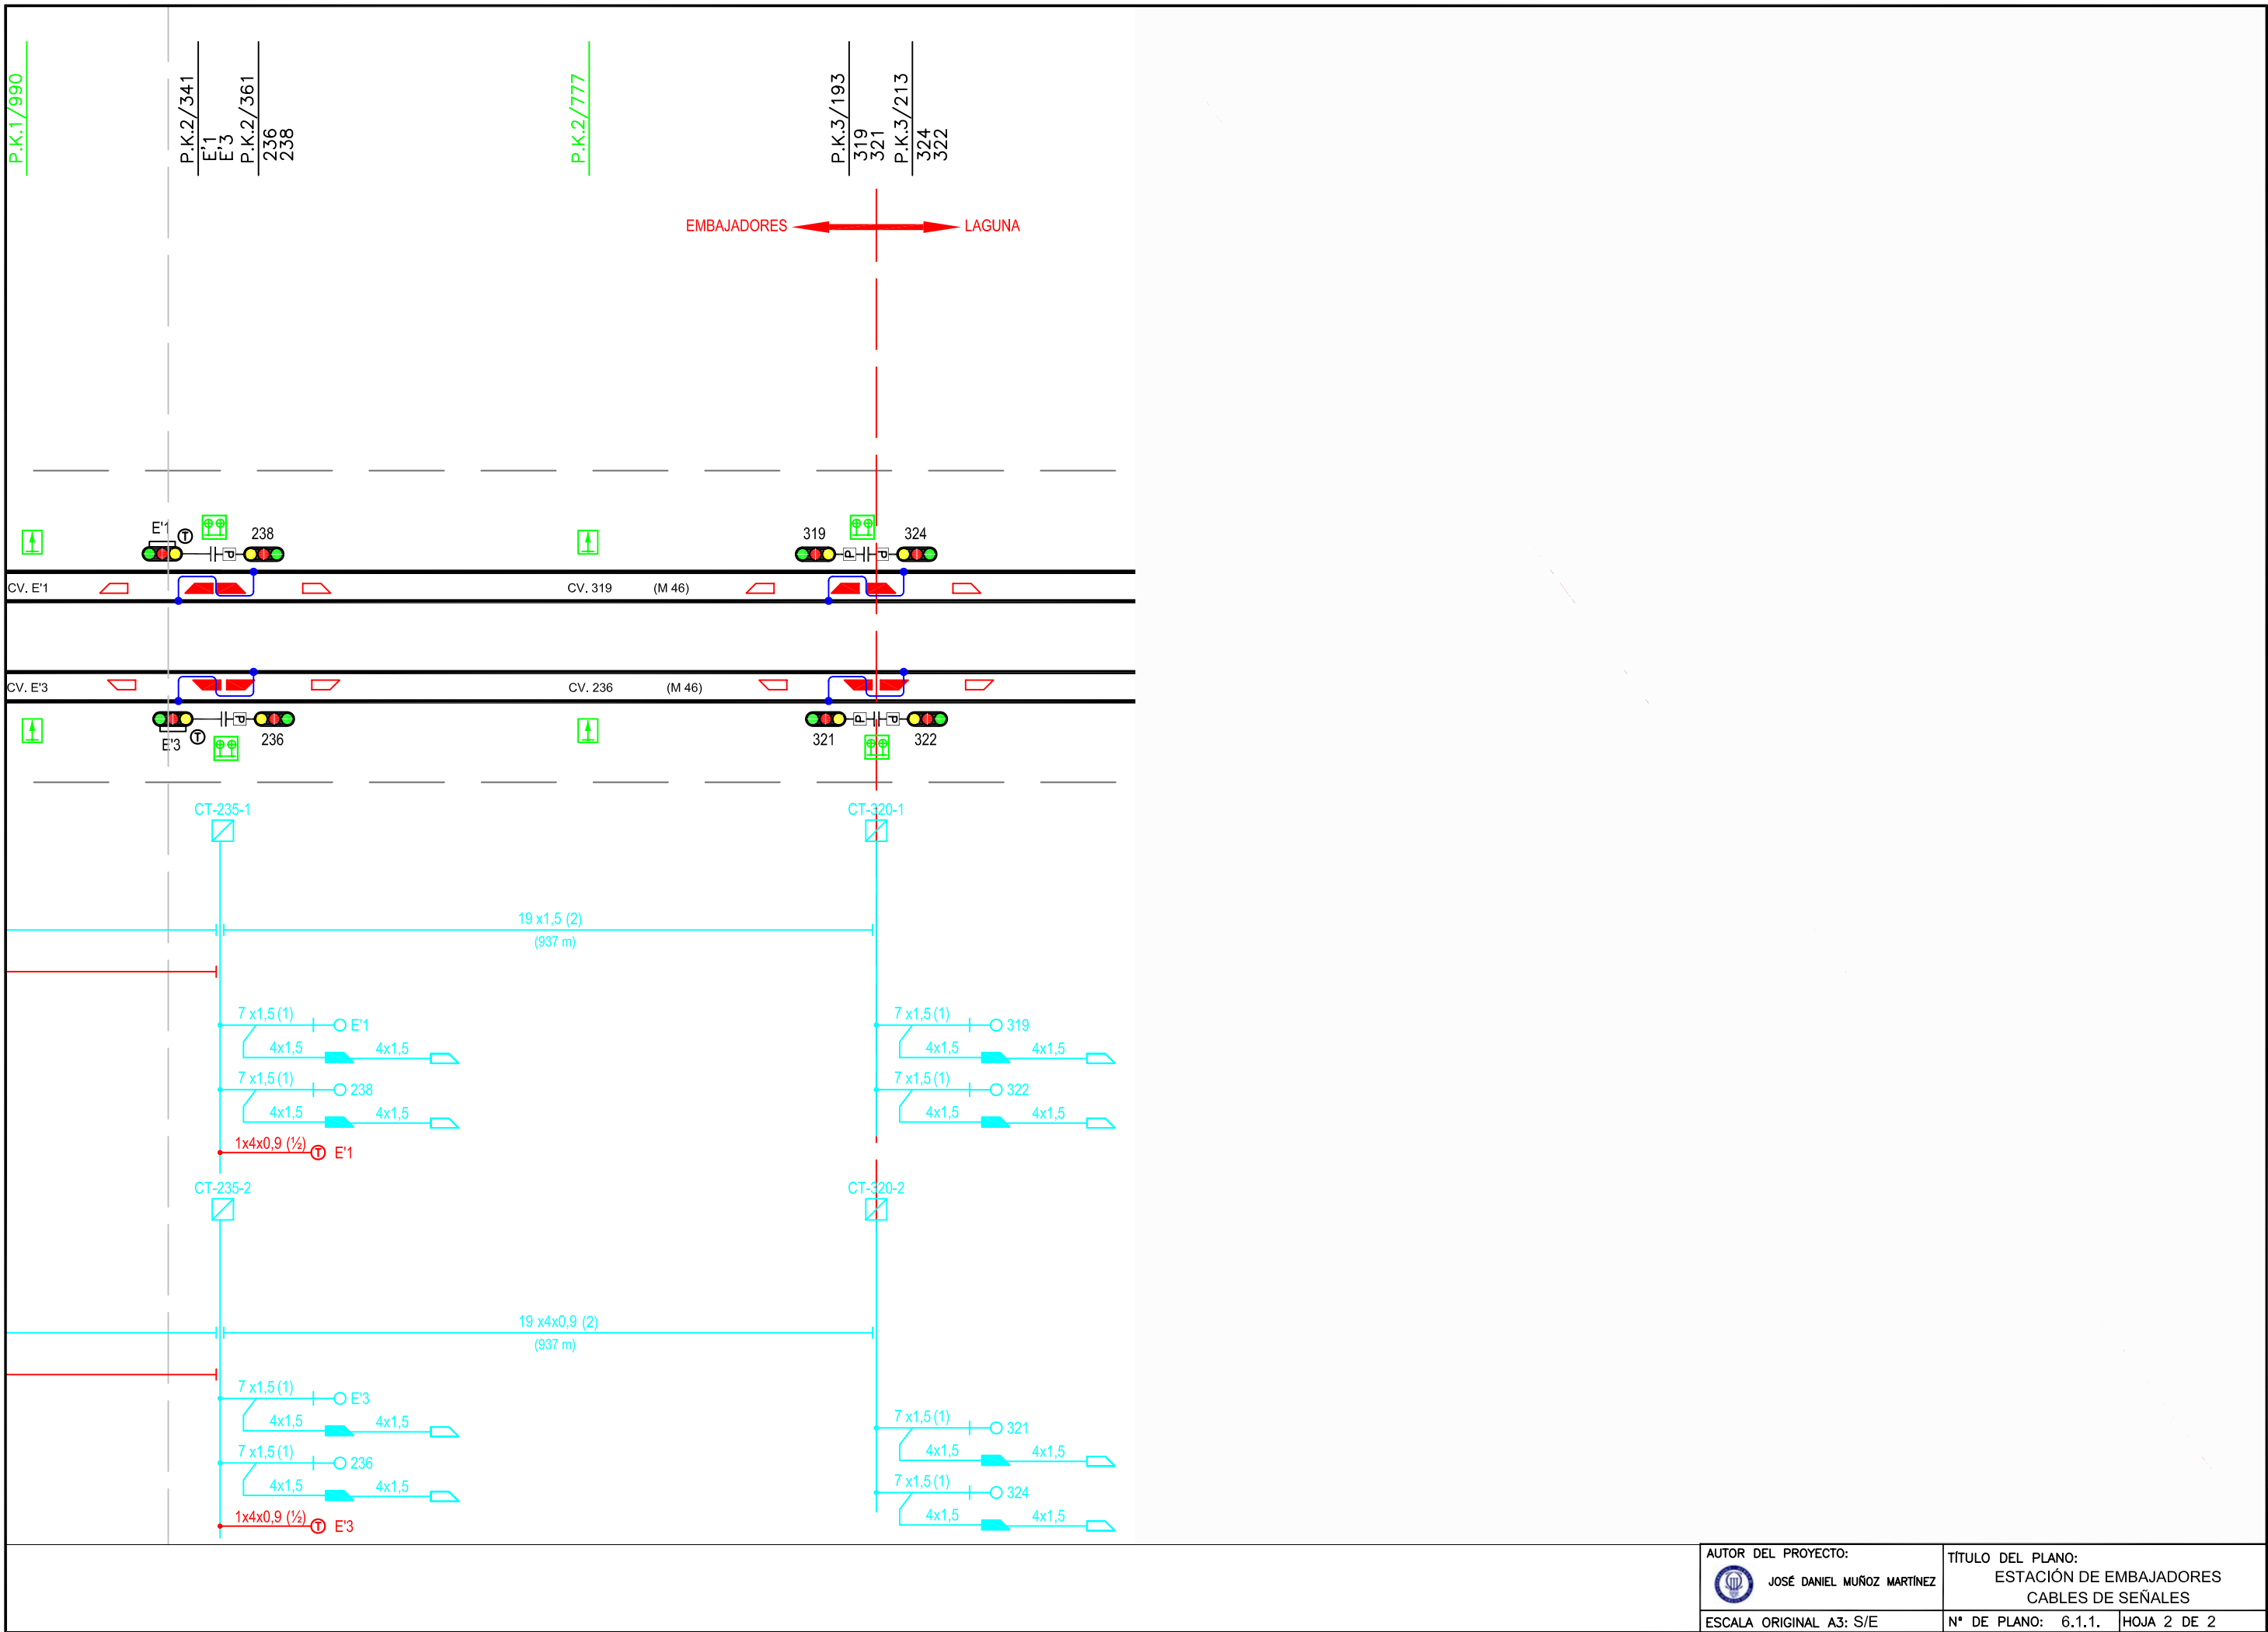

AUTOR DEL PROYECTO:





JOSÉ DANIEL MUÑOZ MARTÍNEZ


TÍTULO DEL PLANO:
ESTACIÓN DE EMBAJADORES
CABLES DE SEÑALES

ESCALA ORIGINAL A3: S/E

N° DE PLANO: 6.1.1. HOJA 2 DE 2

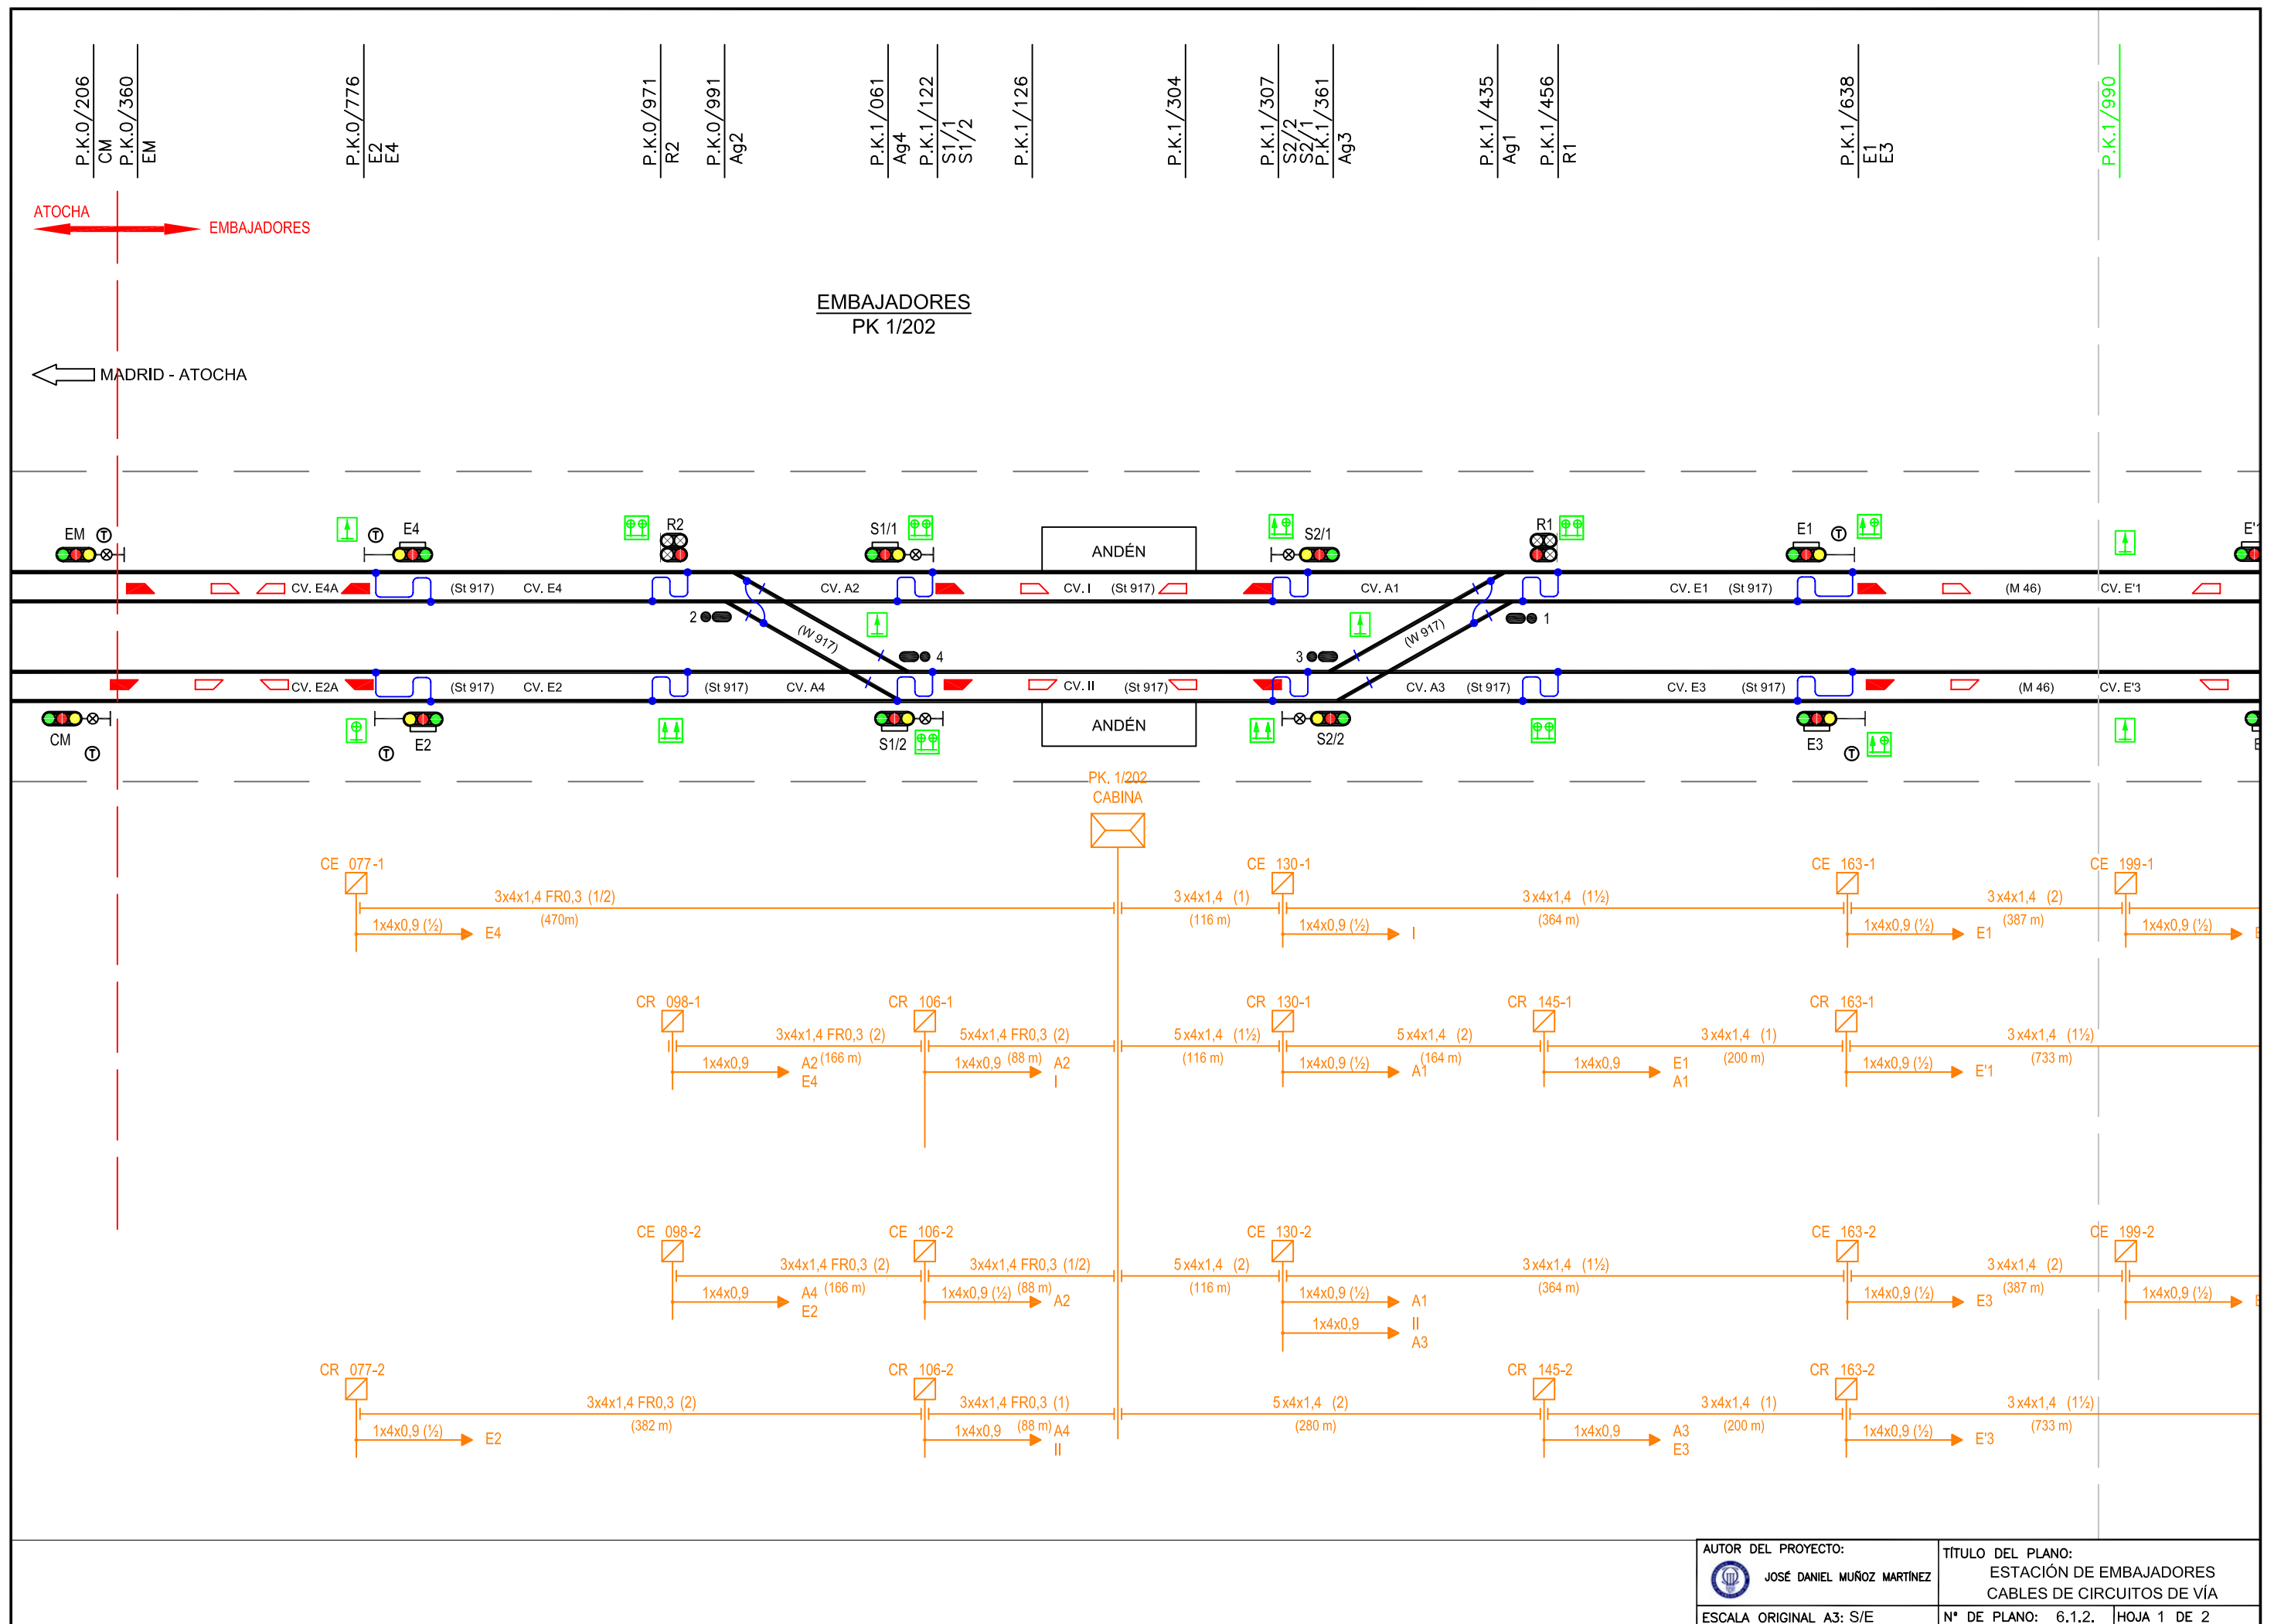

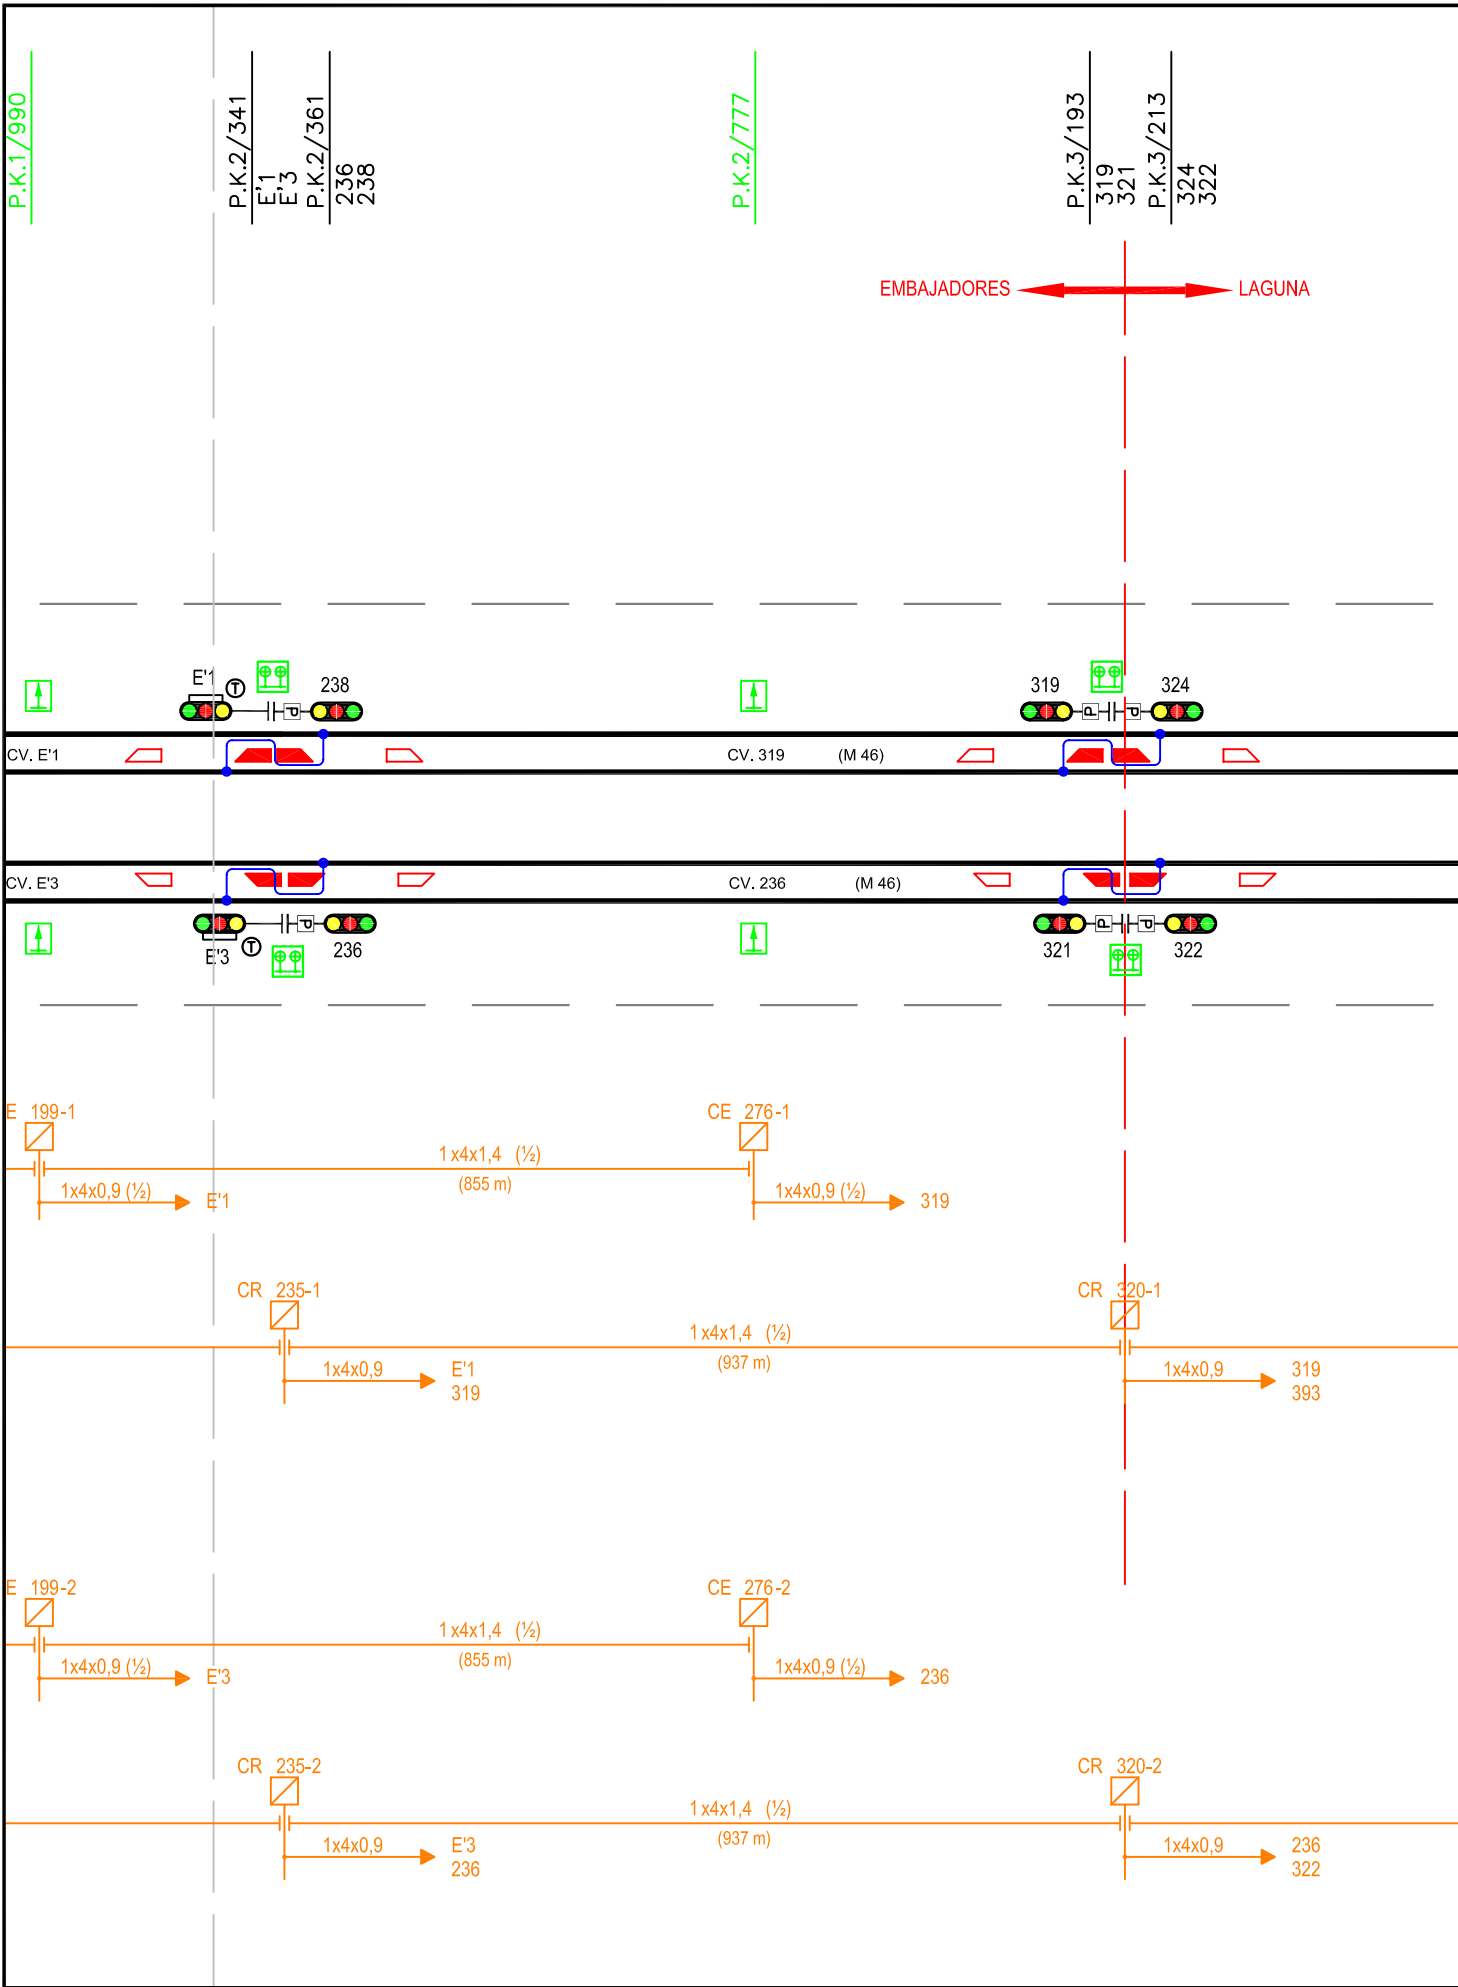

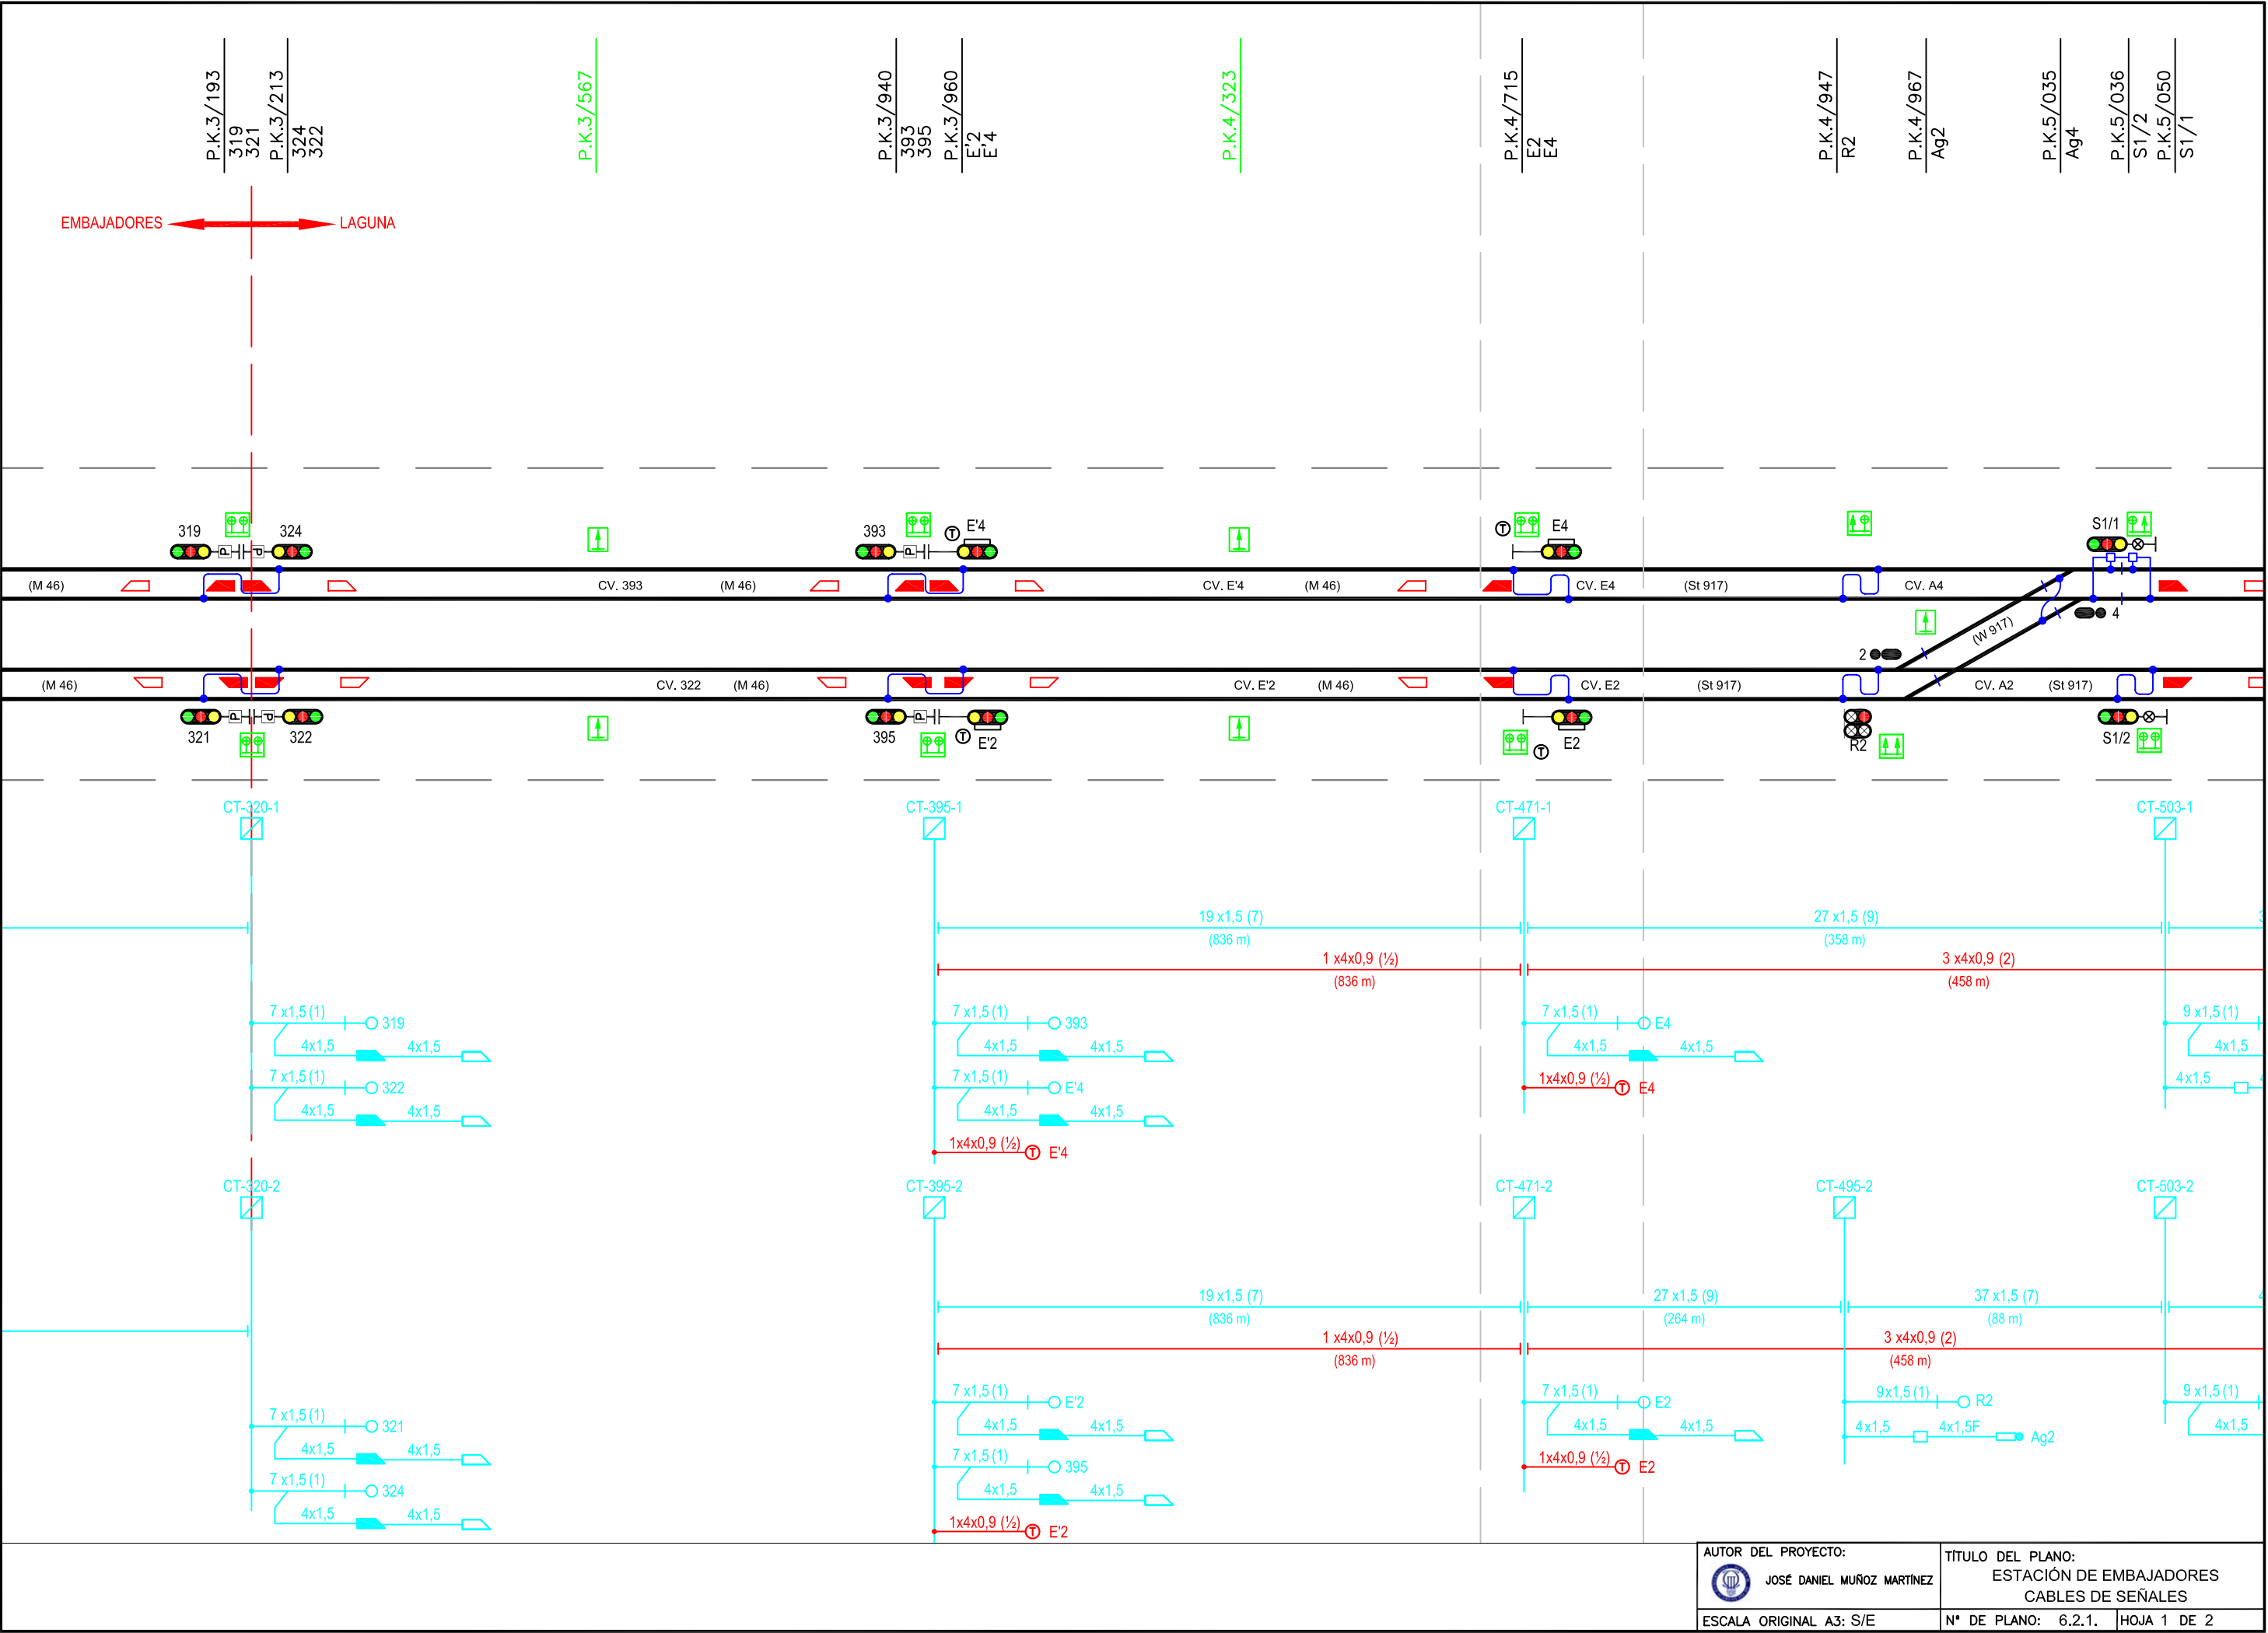

AUTOR DEL PROYECTO:



JOSÉ DANIEL MUÑOZ MARTÍNEZ


TÍTULO DEL PLANO:

ESTACIÓN DE EMBAJADORES
CABLES DE SEÑALES

ESCALA ORIGINAL A3: S/E

N° DE PLANO: 6.2.1.

HOJA 1 DE 2

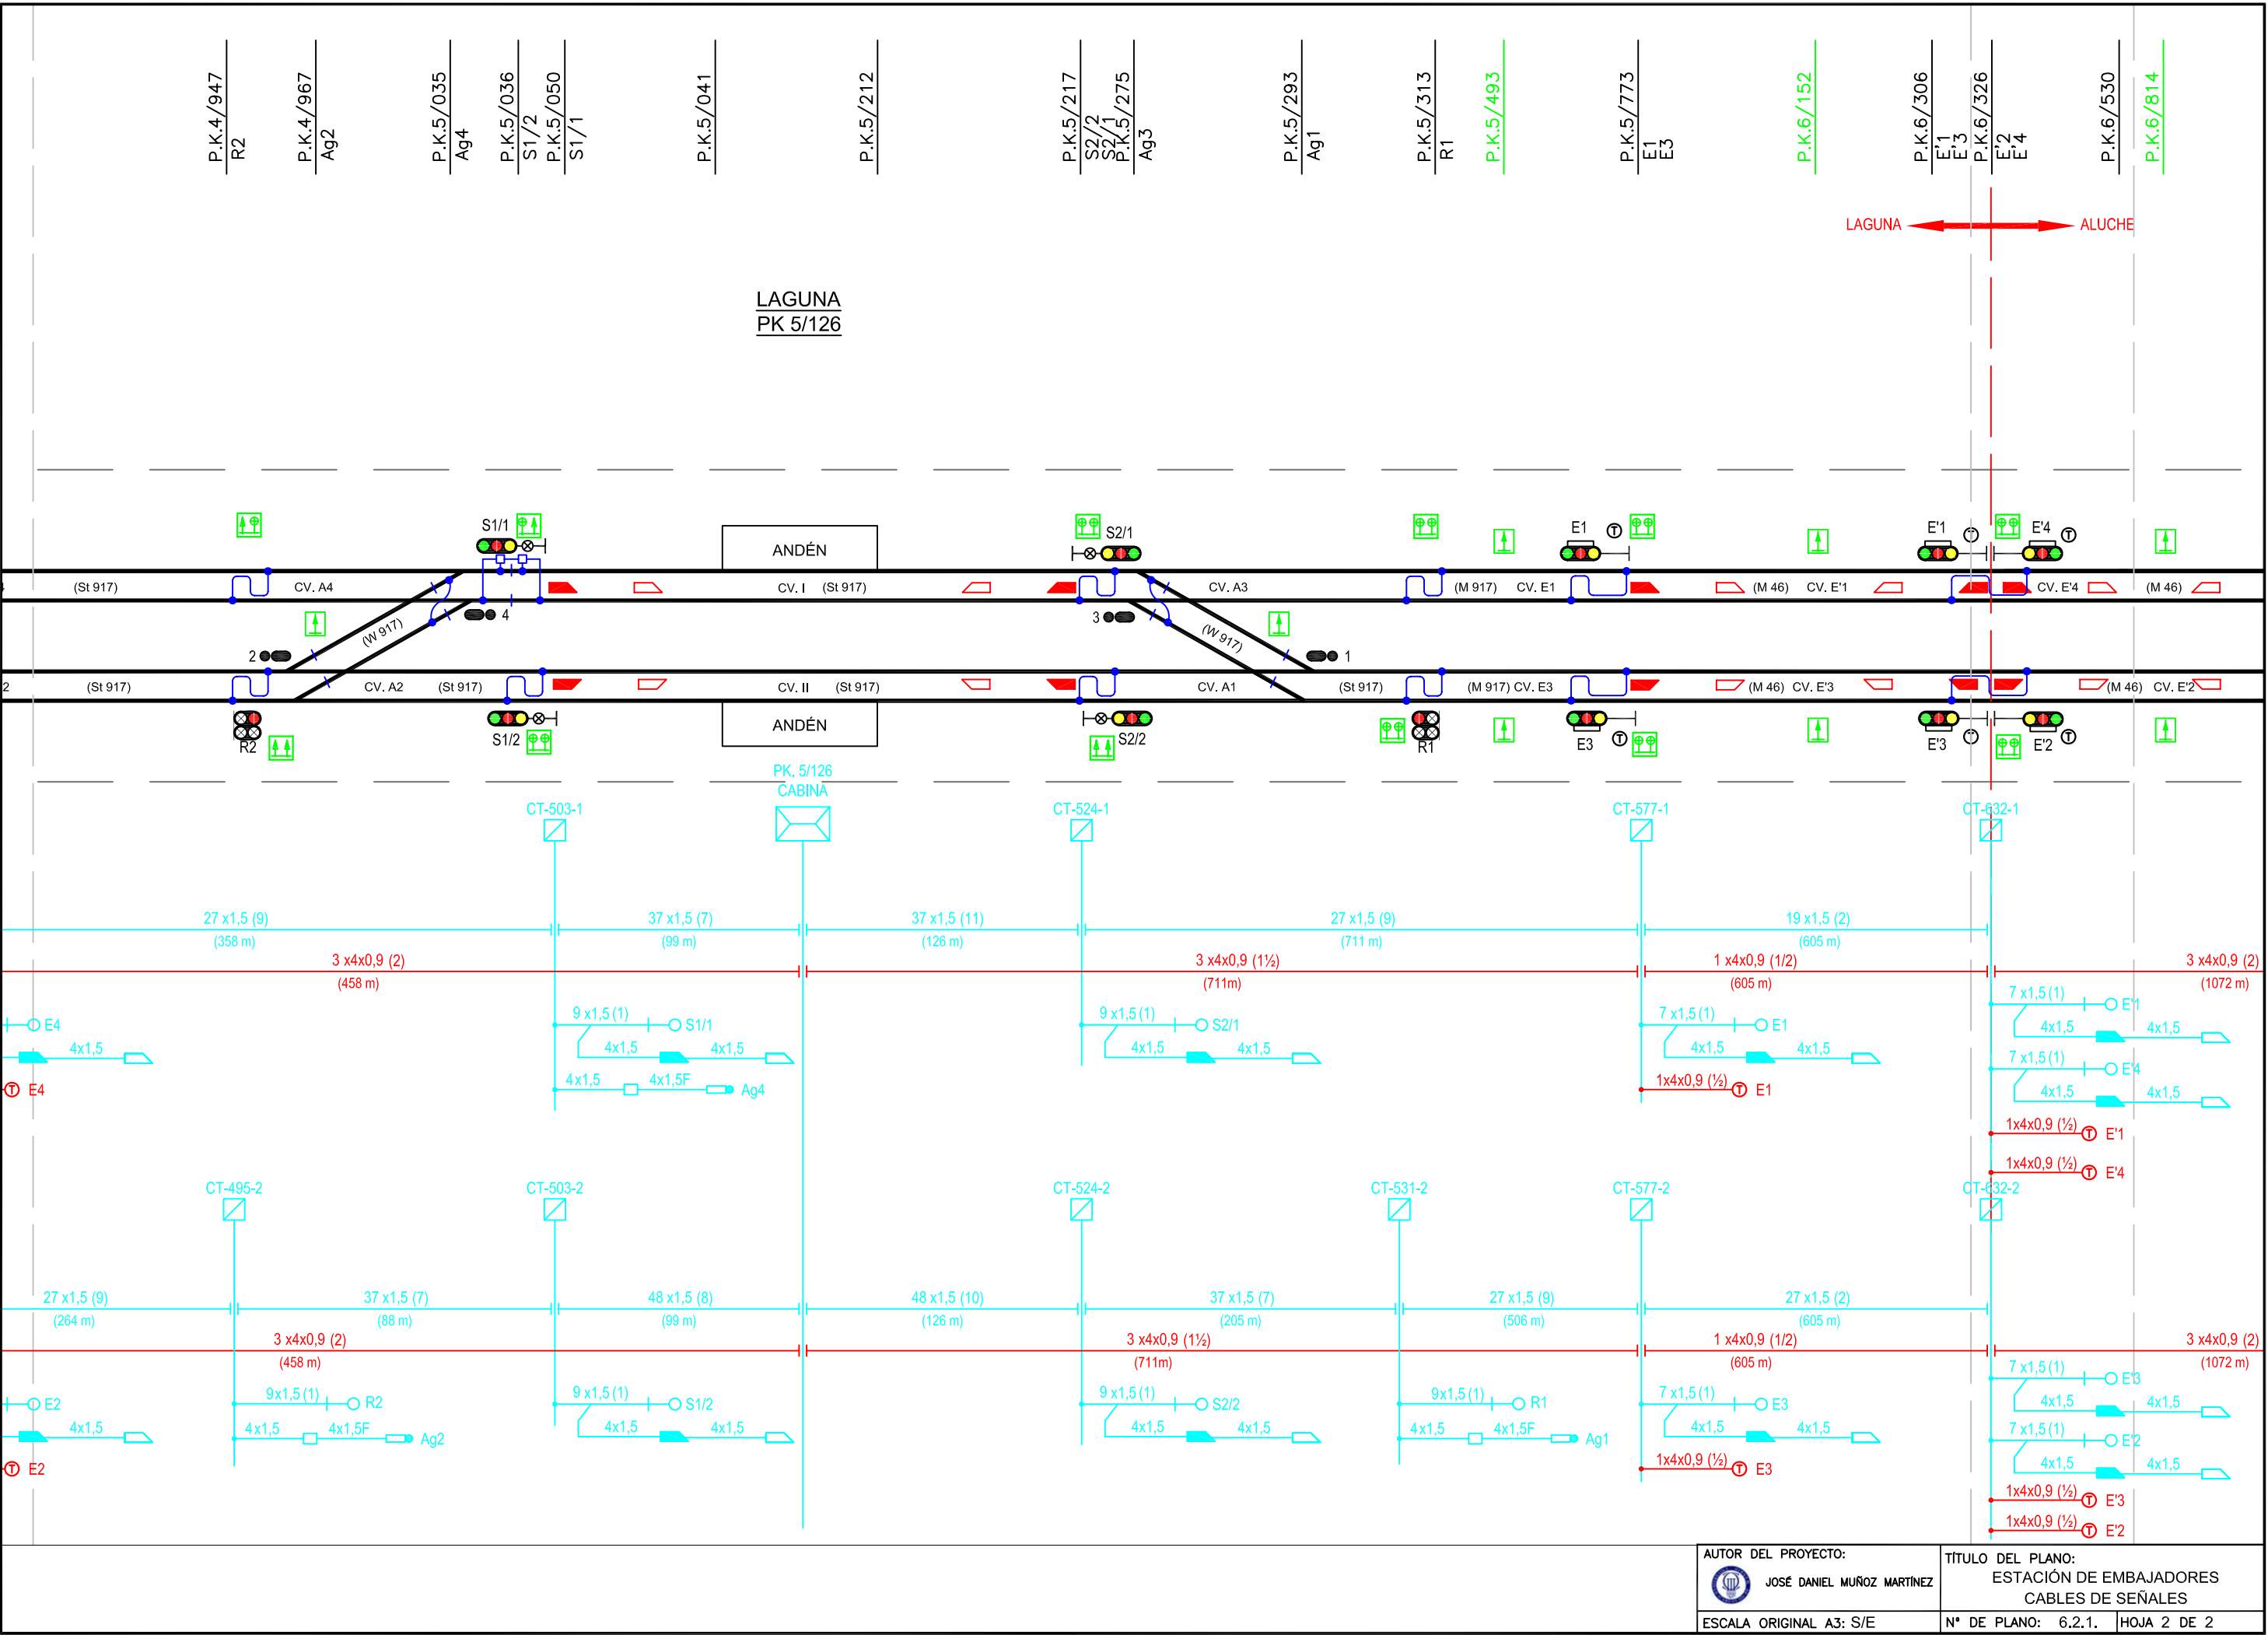

AUTOR DEL PROYECTO:



JOSÉ DANIEL MUÑOZ MARTÍNEZ


TÍTULO DEL PLANO:


ESTACIÓN DE EMBAJADORES
CABLES DE SEÑALES


ESCALA ORIGINAL A3: S/E

N° DE PLANO: 6.2.1.

HOJA 2 DE 2

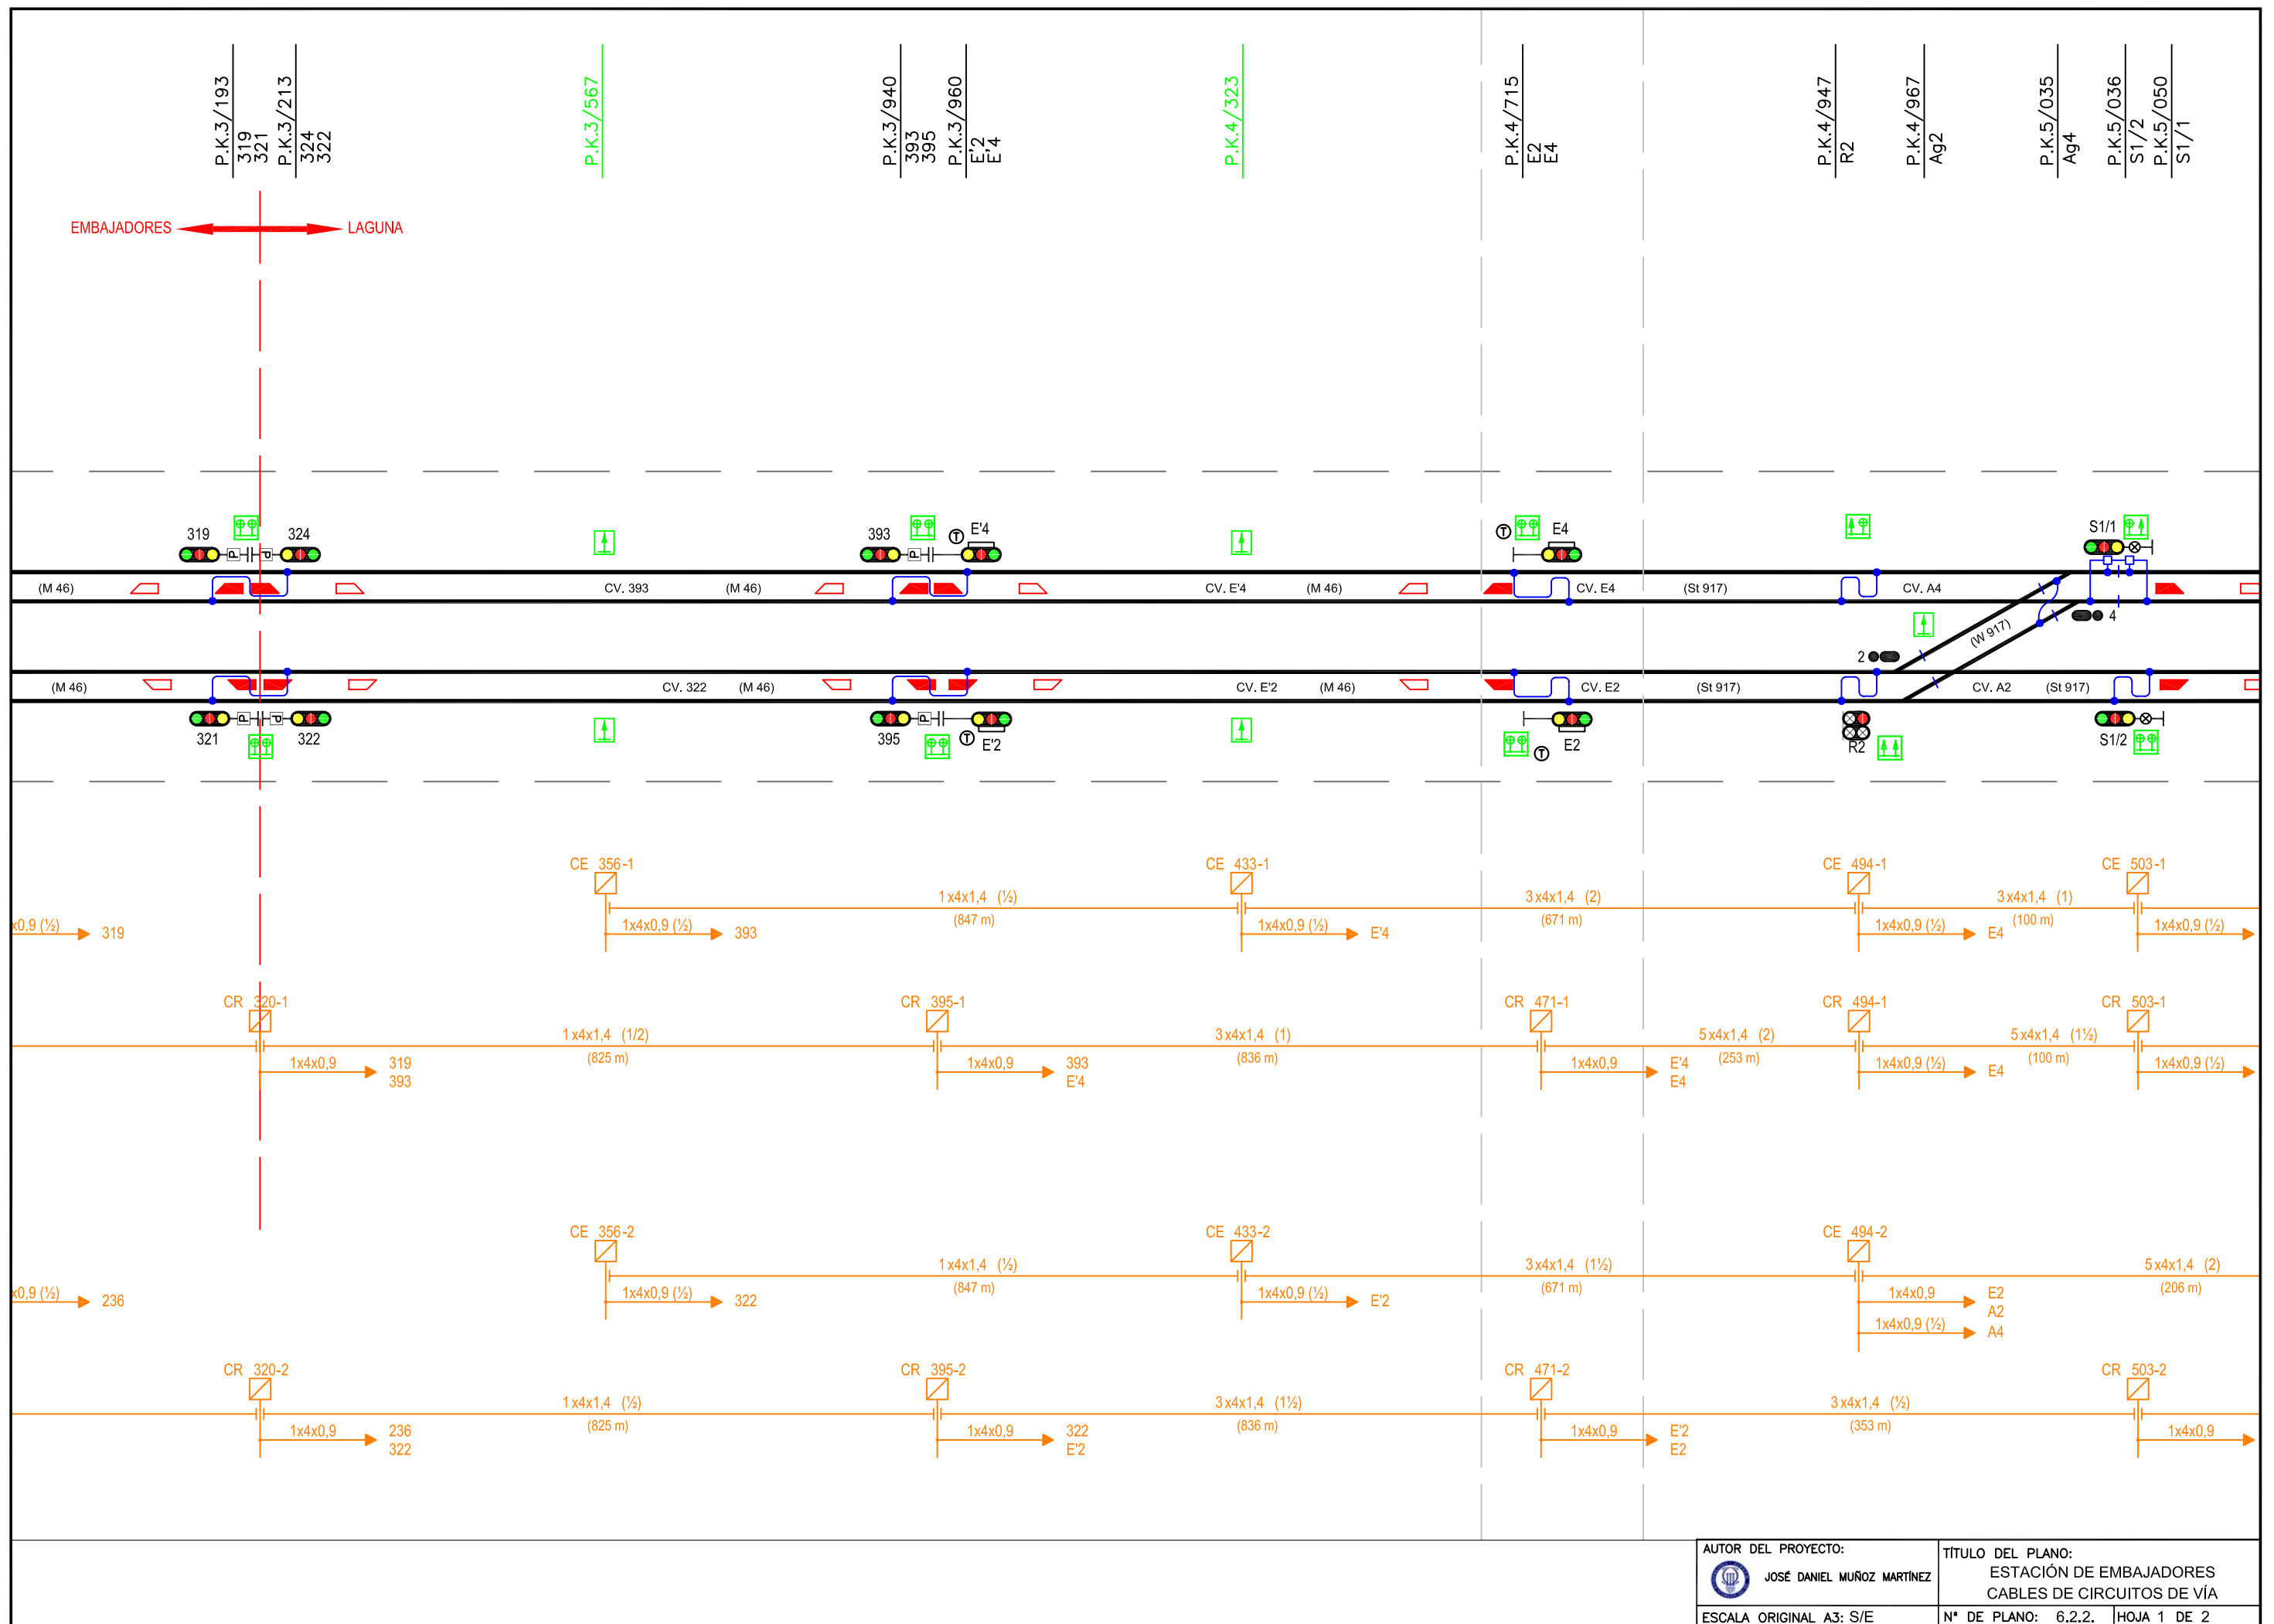

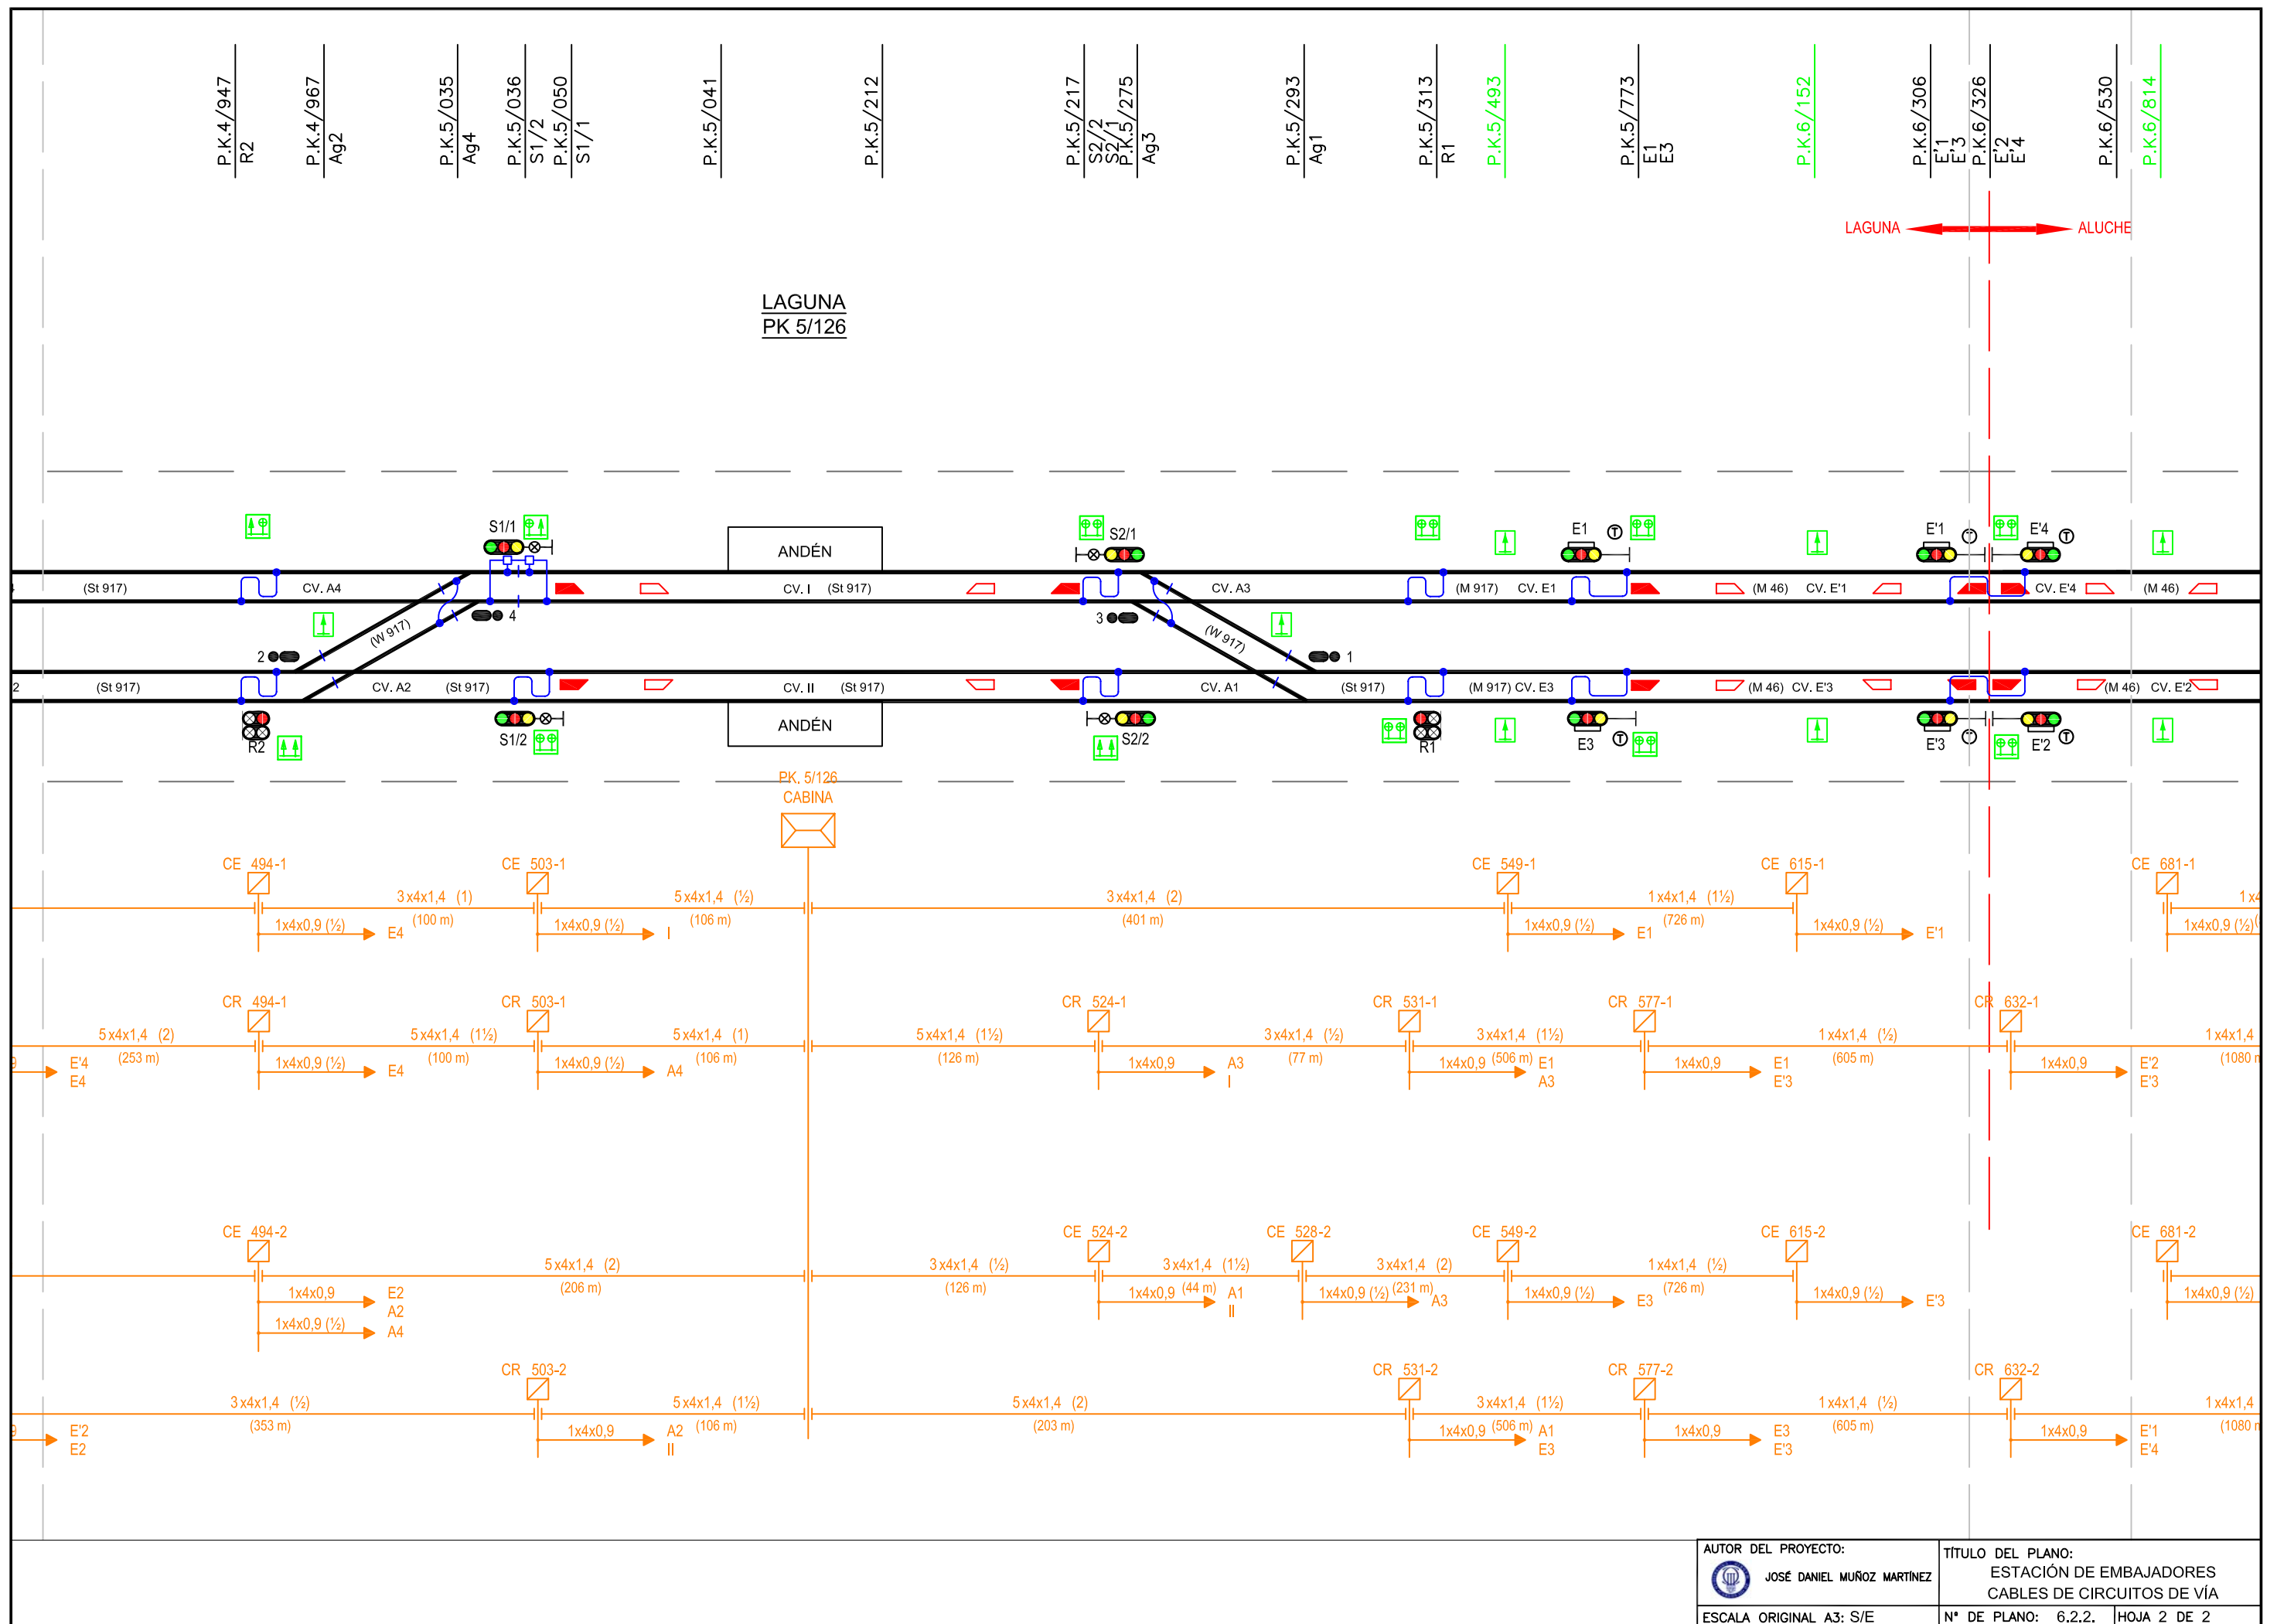

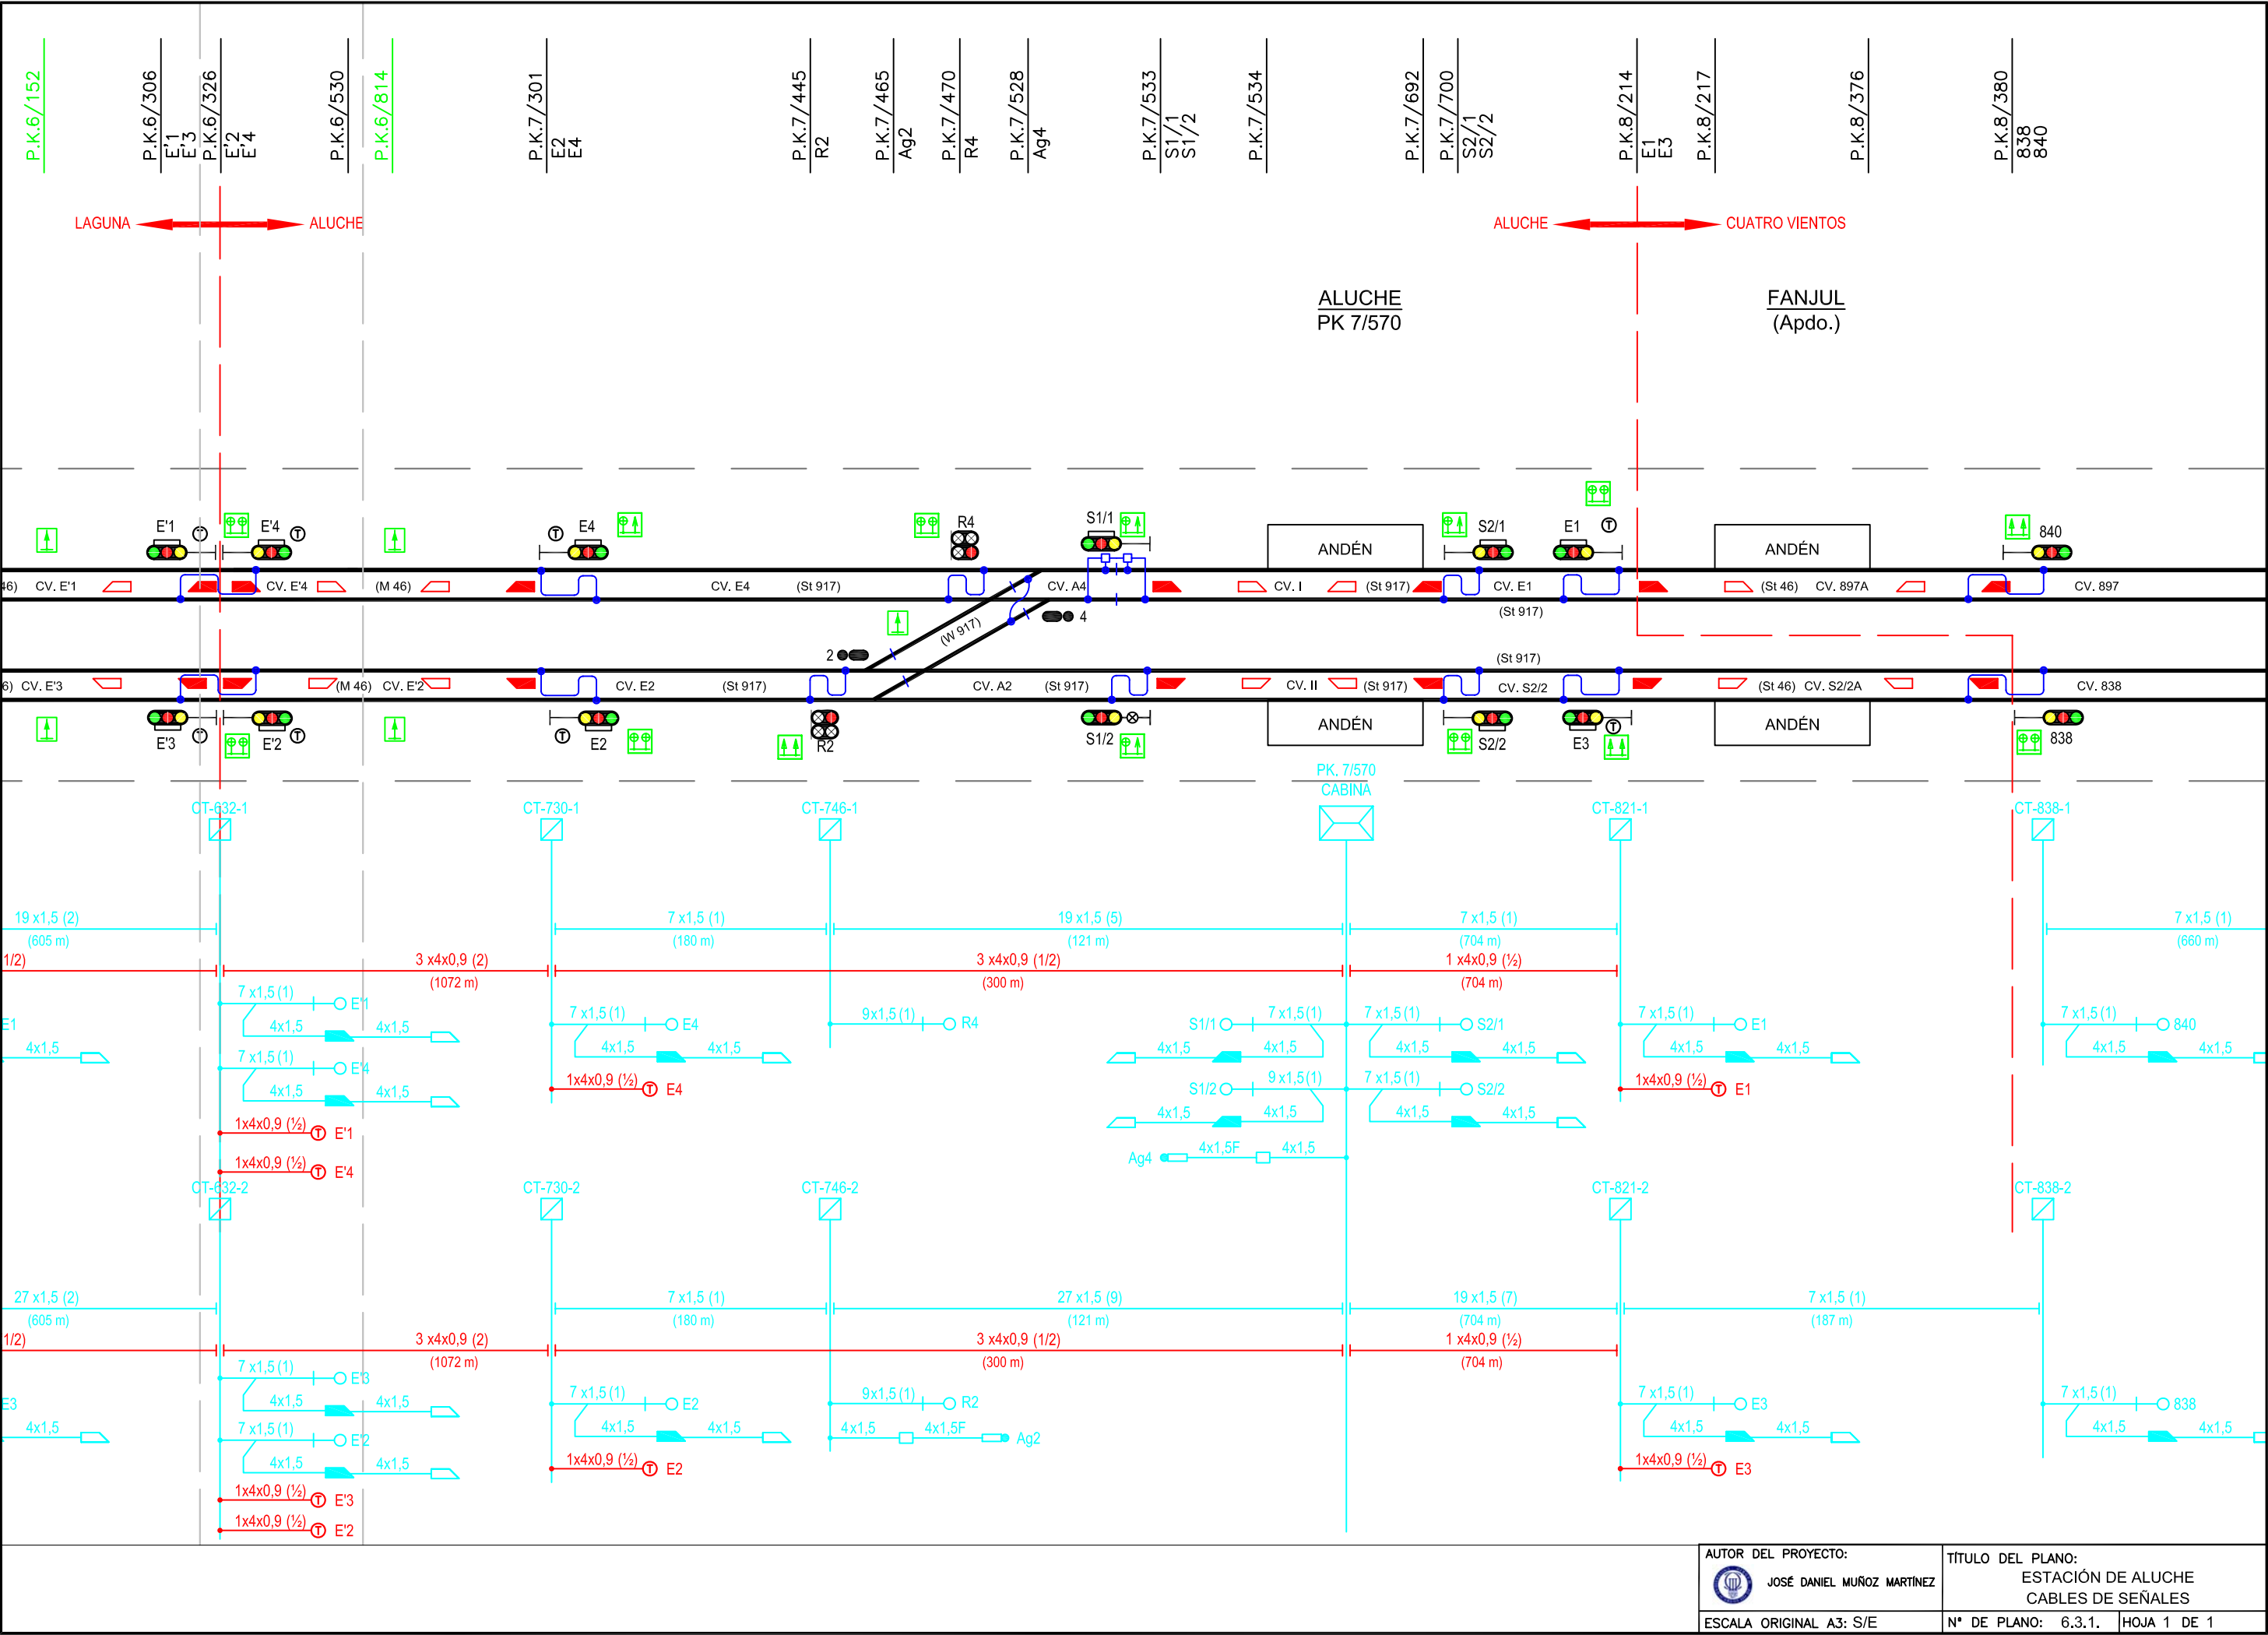

AUTOR DEL PROYECTO:



JOSÉ DANIEL MUÑOZ MARTÍNEZ

ESCALA ORIGINAL A3: S/E

TÍTULO DEL PLANO:

ESTACIÓN DE ALUCHE
CABLES DE SEÑALES

Nº DE PLANO: 6.3.1.

HOJA 1 DE 1

