



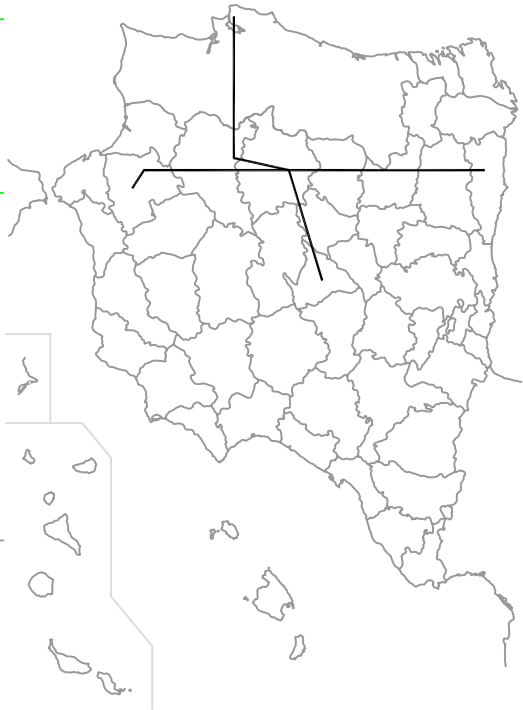

CONTEXTO PENINSULAR

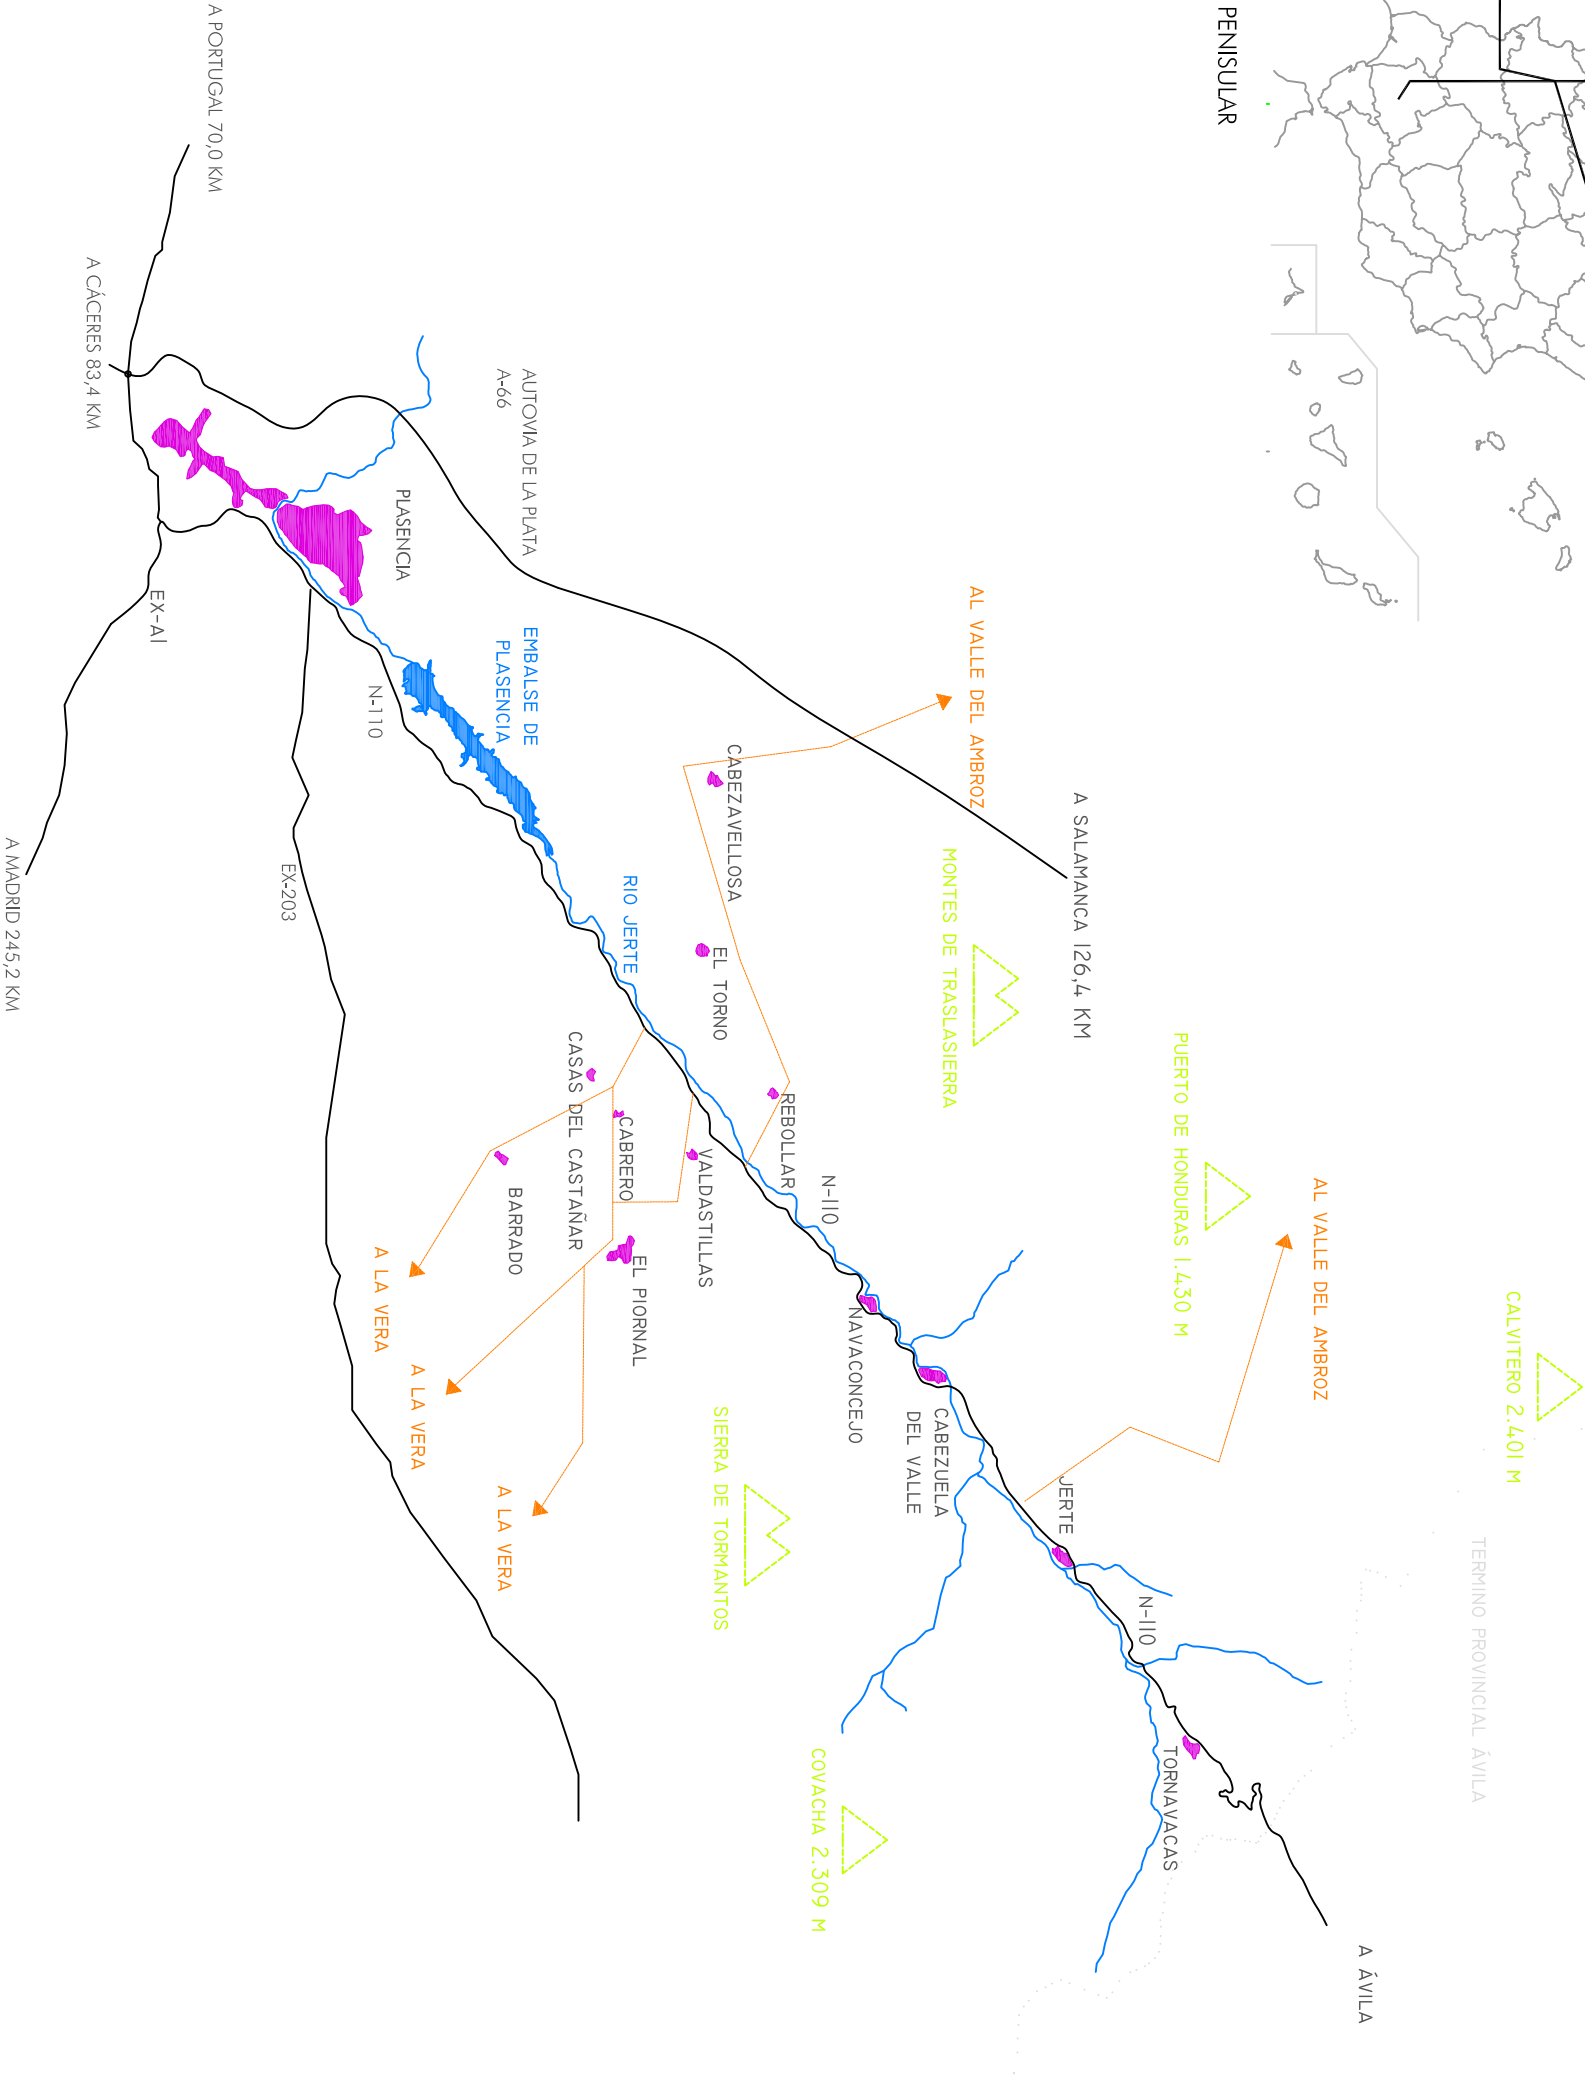

- CURSOS DE AGUA
- CIRCULACIÓN VIAL
- RECORRIDOS PROGRAMADOS
- NÚCLEOS URBANOS
- PRINCIPALES PERFILES TOPOGRÁFICOS Y ALTIMETRÍA

REGENERACIÓN URBANA DEL ÁREA DE INFLUENCIA DEL RÍO JERTE A SU PASO POR LA CIUDAD DE PLASENCIA


PLAN ESPECIAL RÍO JERTE

número:
01

plano:

INTRODUCCIÓN

SITUACIÓN. CONTEXTUALIZACIÓN TERRITORIAL

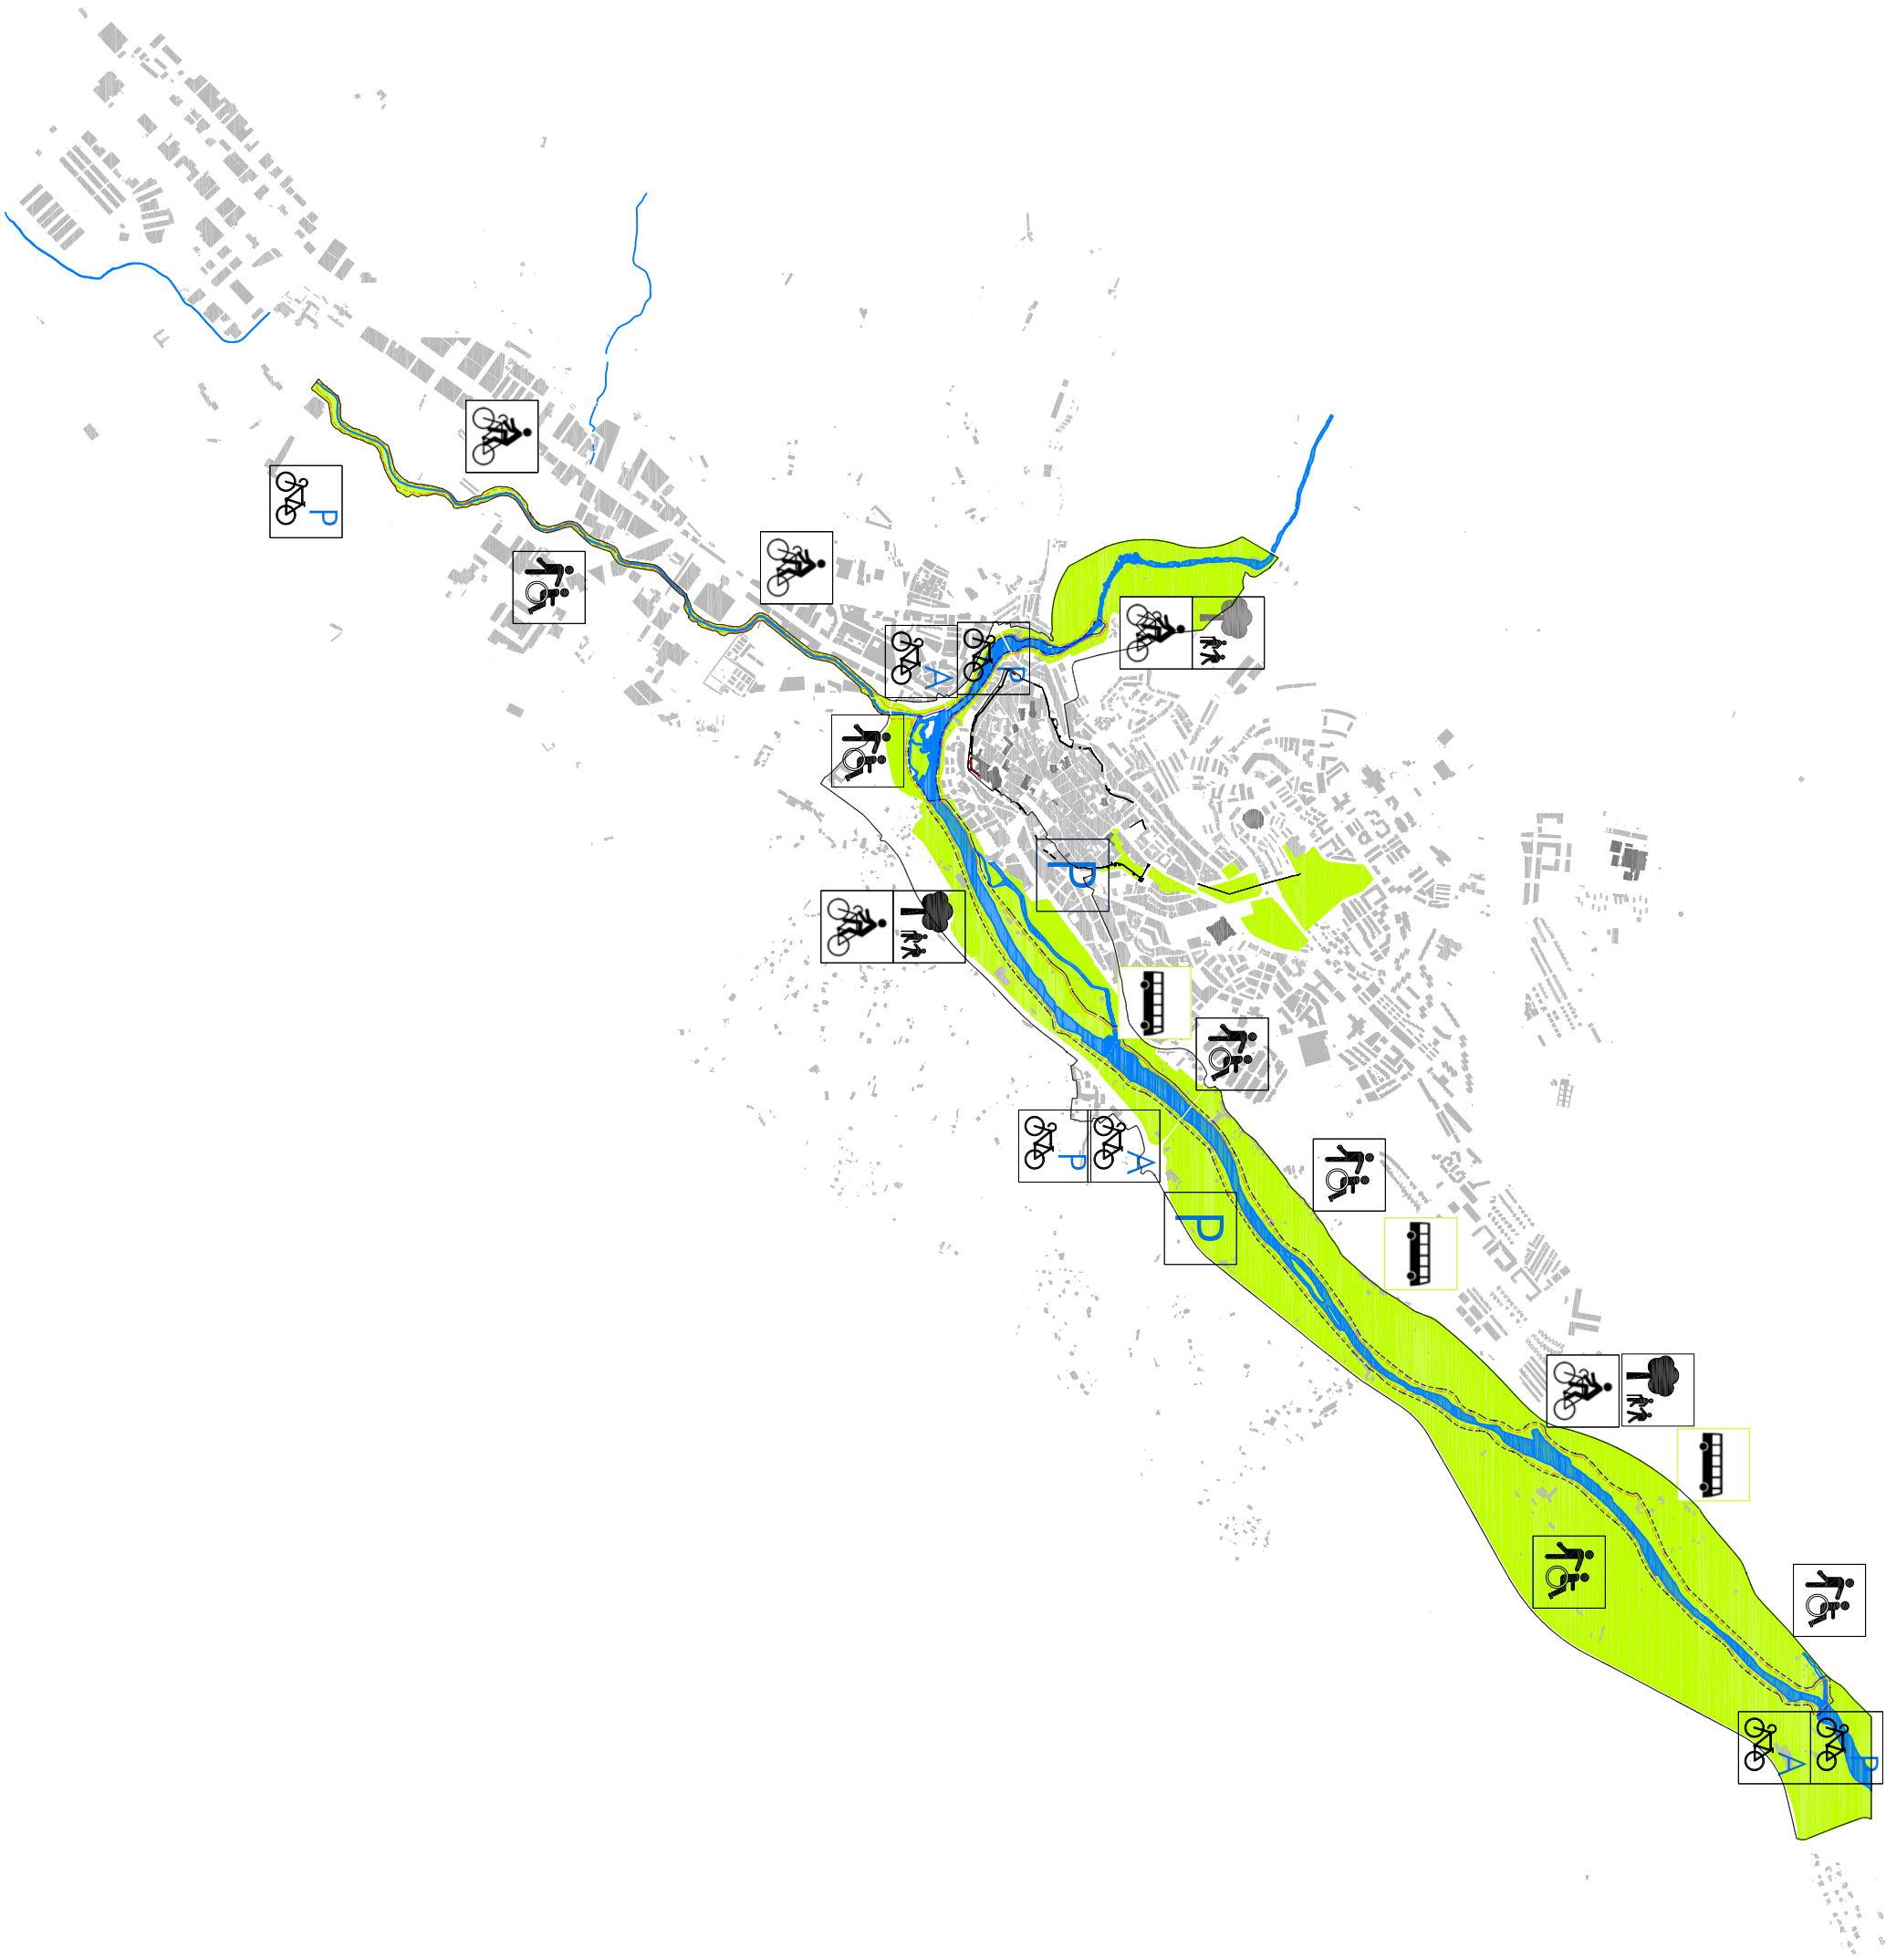

VALES DE RIBERA

PASEOS PEATONALES

CARRIL BICI

APARCAMIENTO BICI

ALQUILER BICI

MOVILIDAD ACCESIBLE

LÍNEA DE AUTOBUS PARALELA AL RÍO-PROPUESTA

APARCAMIENTO BAJO RASANTE-PROPUESTO

REGENERACIÓN URBANA DEL ÁREA DE INFLUENCIA DEL RÍO JERTE A SU PASO POR LA CIUDAD DE PLASENCIA

PLAN ESPECIAL RÍO JERTE

número:
17


plano:
GESTIÓN
ACCIONES DE MOVILIDAD

escala:
S/E



fecha:
NOVIEMBRE 2009

autor:
IRENE CALLE IZQUIERDO

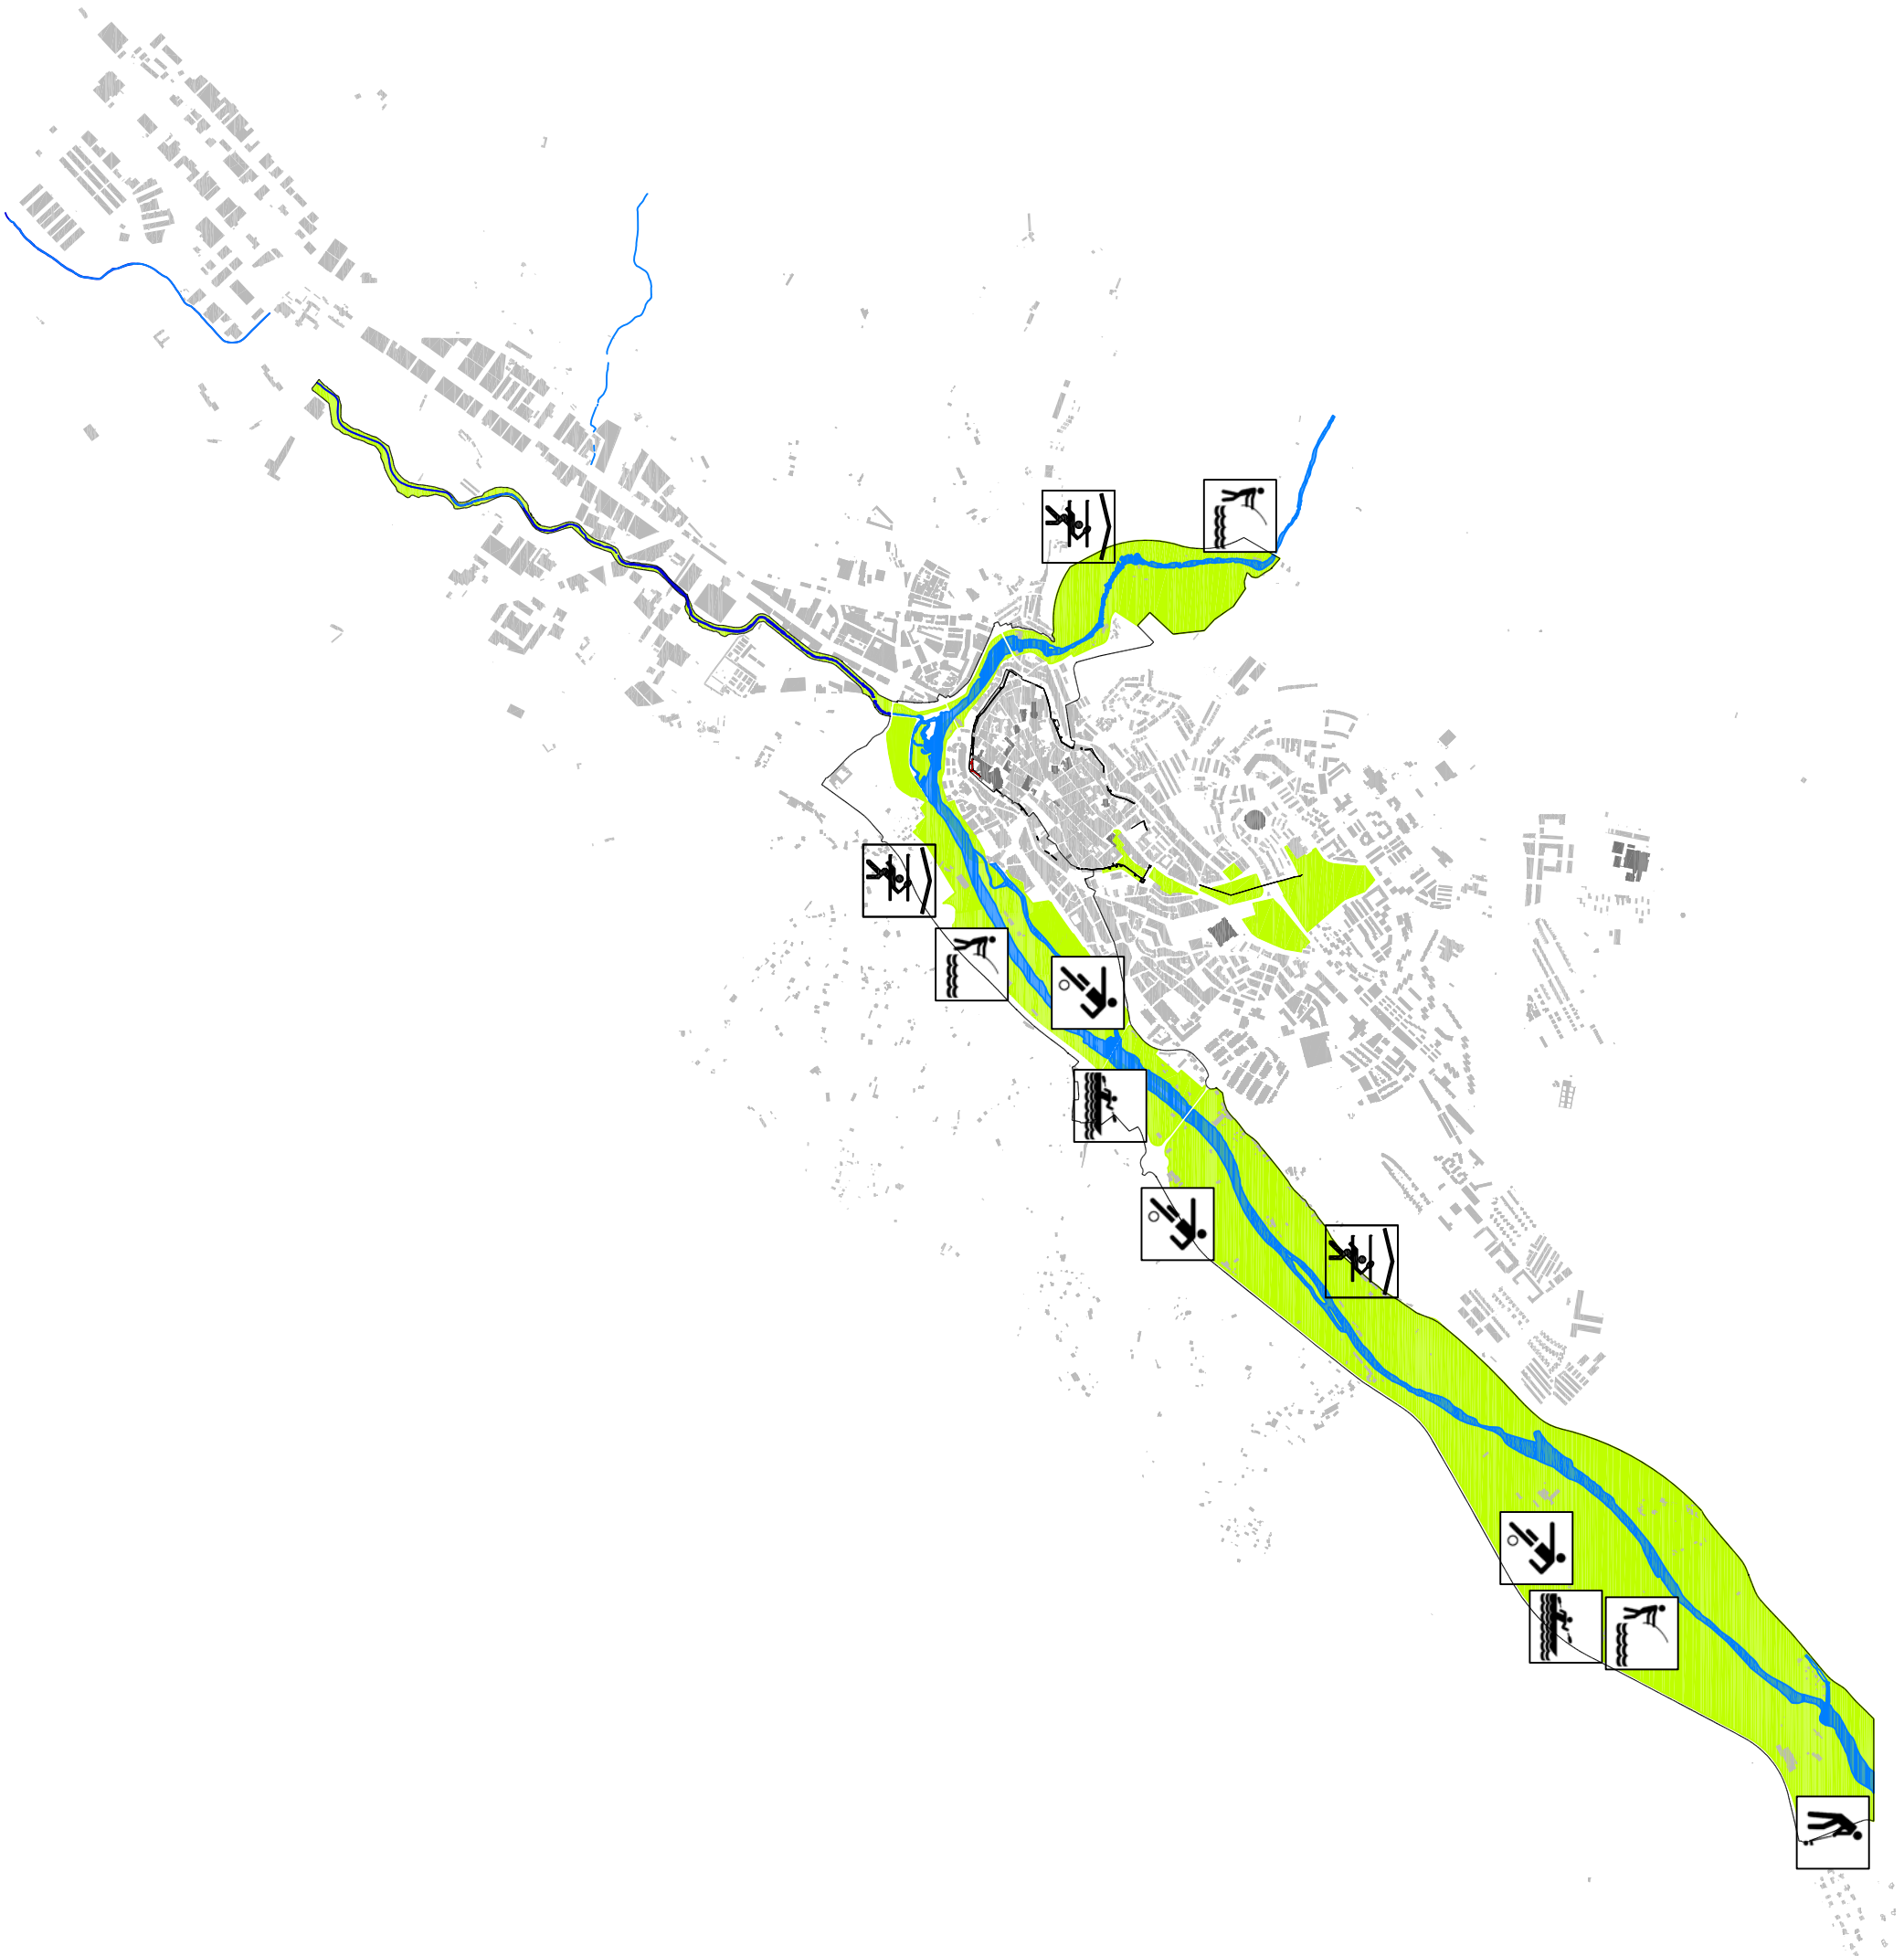

RÍO JERTE

ARROYO NIEBLA

PISTAS DEPORTIVAS

DEPORTE CUBIERTO

DEPORTE AL AIRE LIBRE

PESCA

PIRAGÜISMO

REGENERACIÓN URBANA DEL ÁREA DE INFLUENCIA DEL RÍO
JERTE A SU PASO POR LA CIUDAD DE PLASENCIA

PLAN ESPECIAL RÍO JERTE

número:
16

plano:

GESTIÓN

ACCIONES EN CAUCE DEL RÍO Y DEPORTIVOS

escala:


S/E

fecha:

NOVIEMBRE 2009

autor:

IRENE CALLE IZQUIERDO

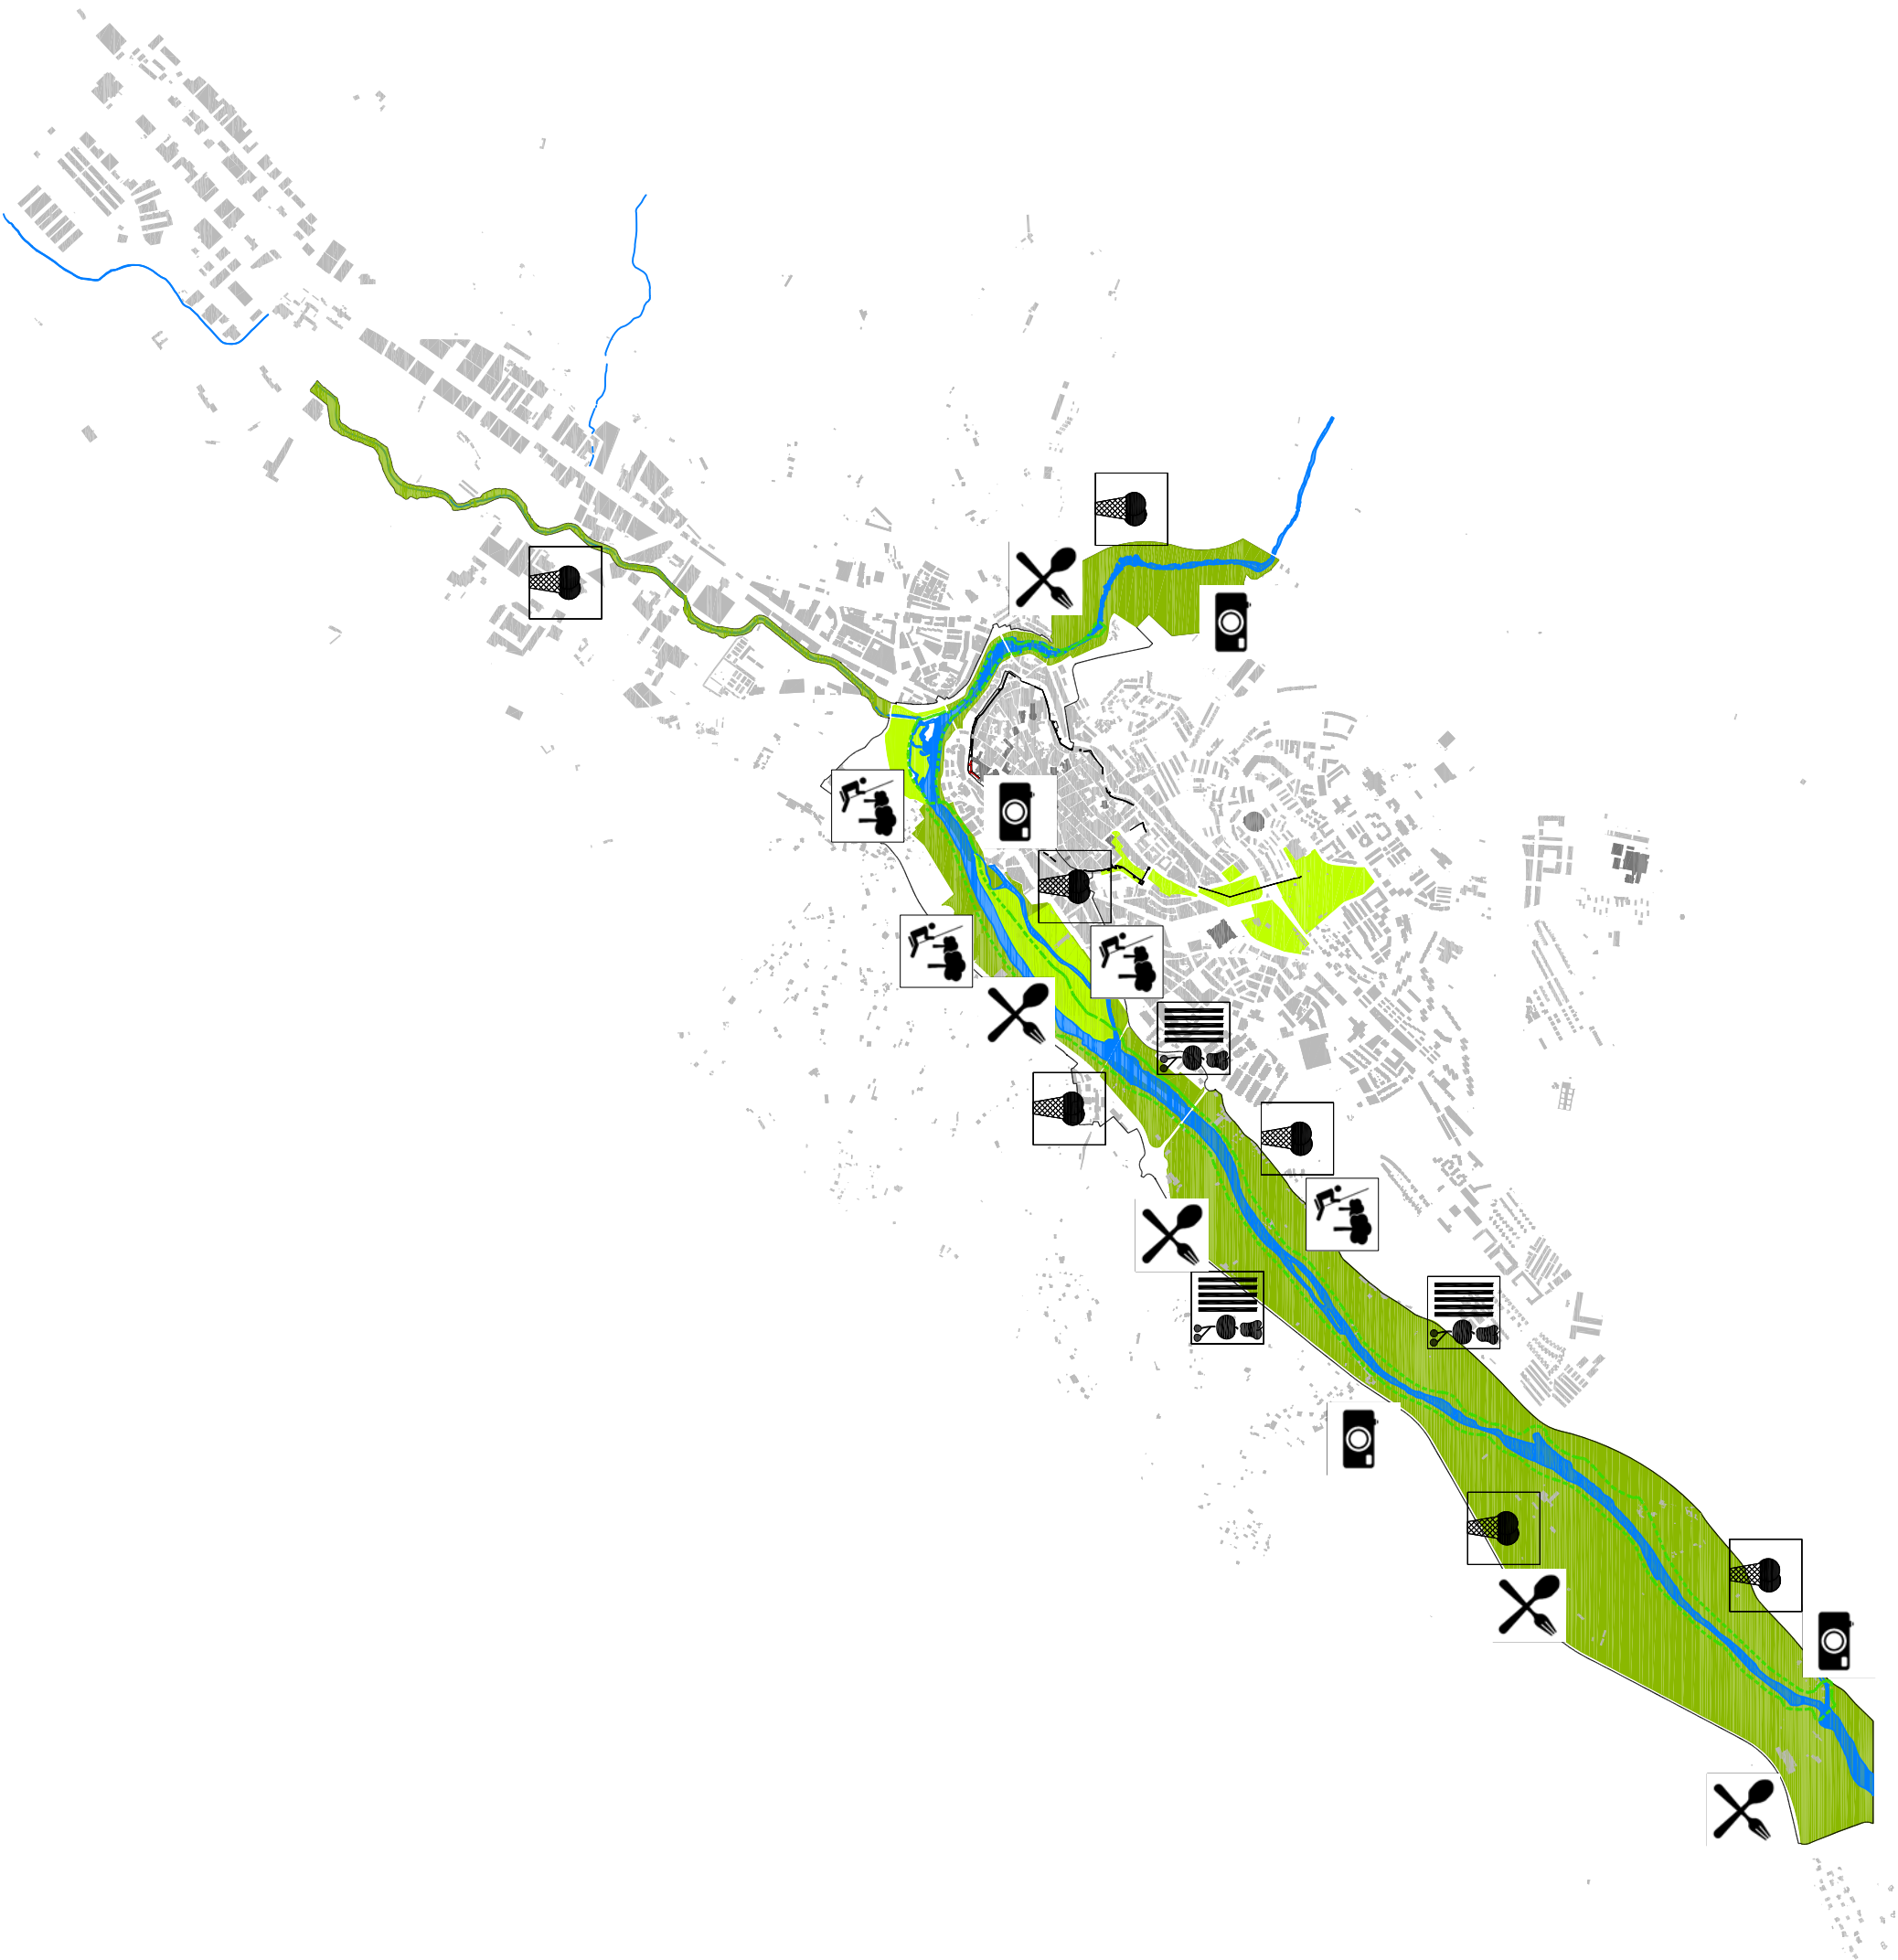

PASEO DE RIBERA

ZONAS VERDES EXISTENTES ENLAZADAS

ZONAS VERDES-PROPUESTO

ÁREA DE JUEGOS PARA NIÑOS/ADULTOS

TERCIARIO RECREATIVO: RESTAURANTES

TERCIARIO RECREATIVO: KIOSKO

HUERTO URBANO


ZONAS PICTÓRICAS

REGENERACIÓN URBANA DEL ÁREA DE INFLUENCIA DEL RÍO
JERTE A SU PASO POR LA CIUDAD DE PLASENCIA

PLAN ESPECIAL RÍO JERTE
15

GESTIÓN
ACCIONES DE ESPACIOS LIBRES

escala:
S/E
fecha:
NOVIEMBRE 2009
autor:
IRENE CALLE IZQUIERDO

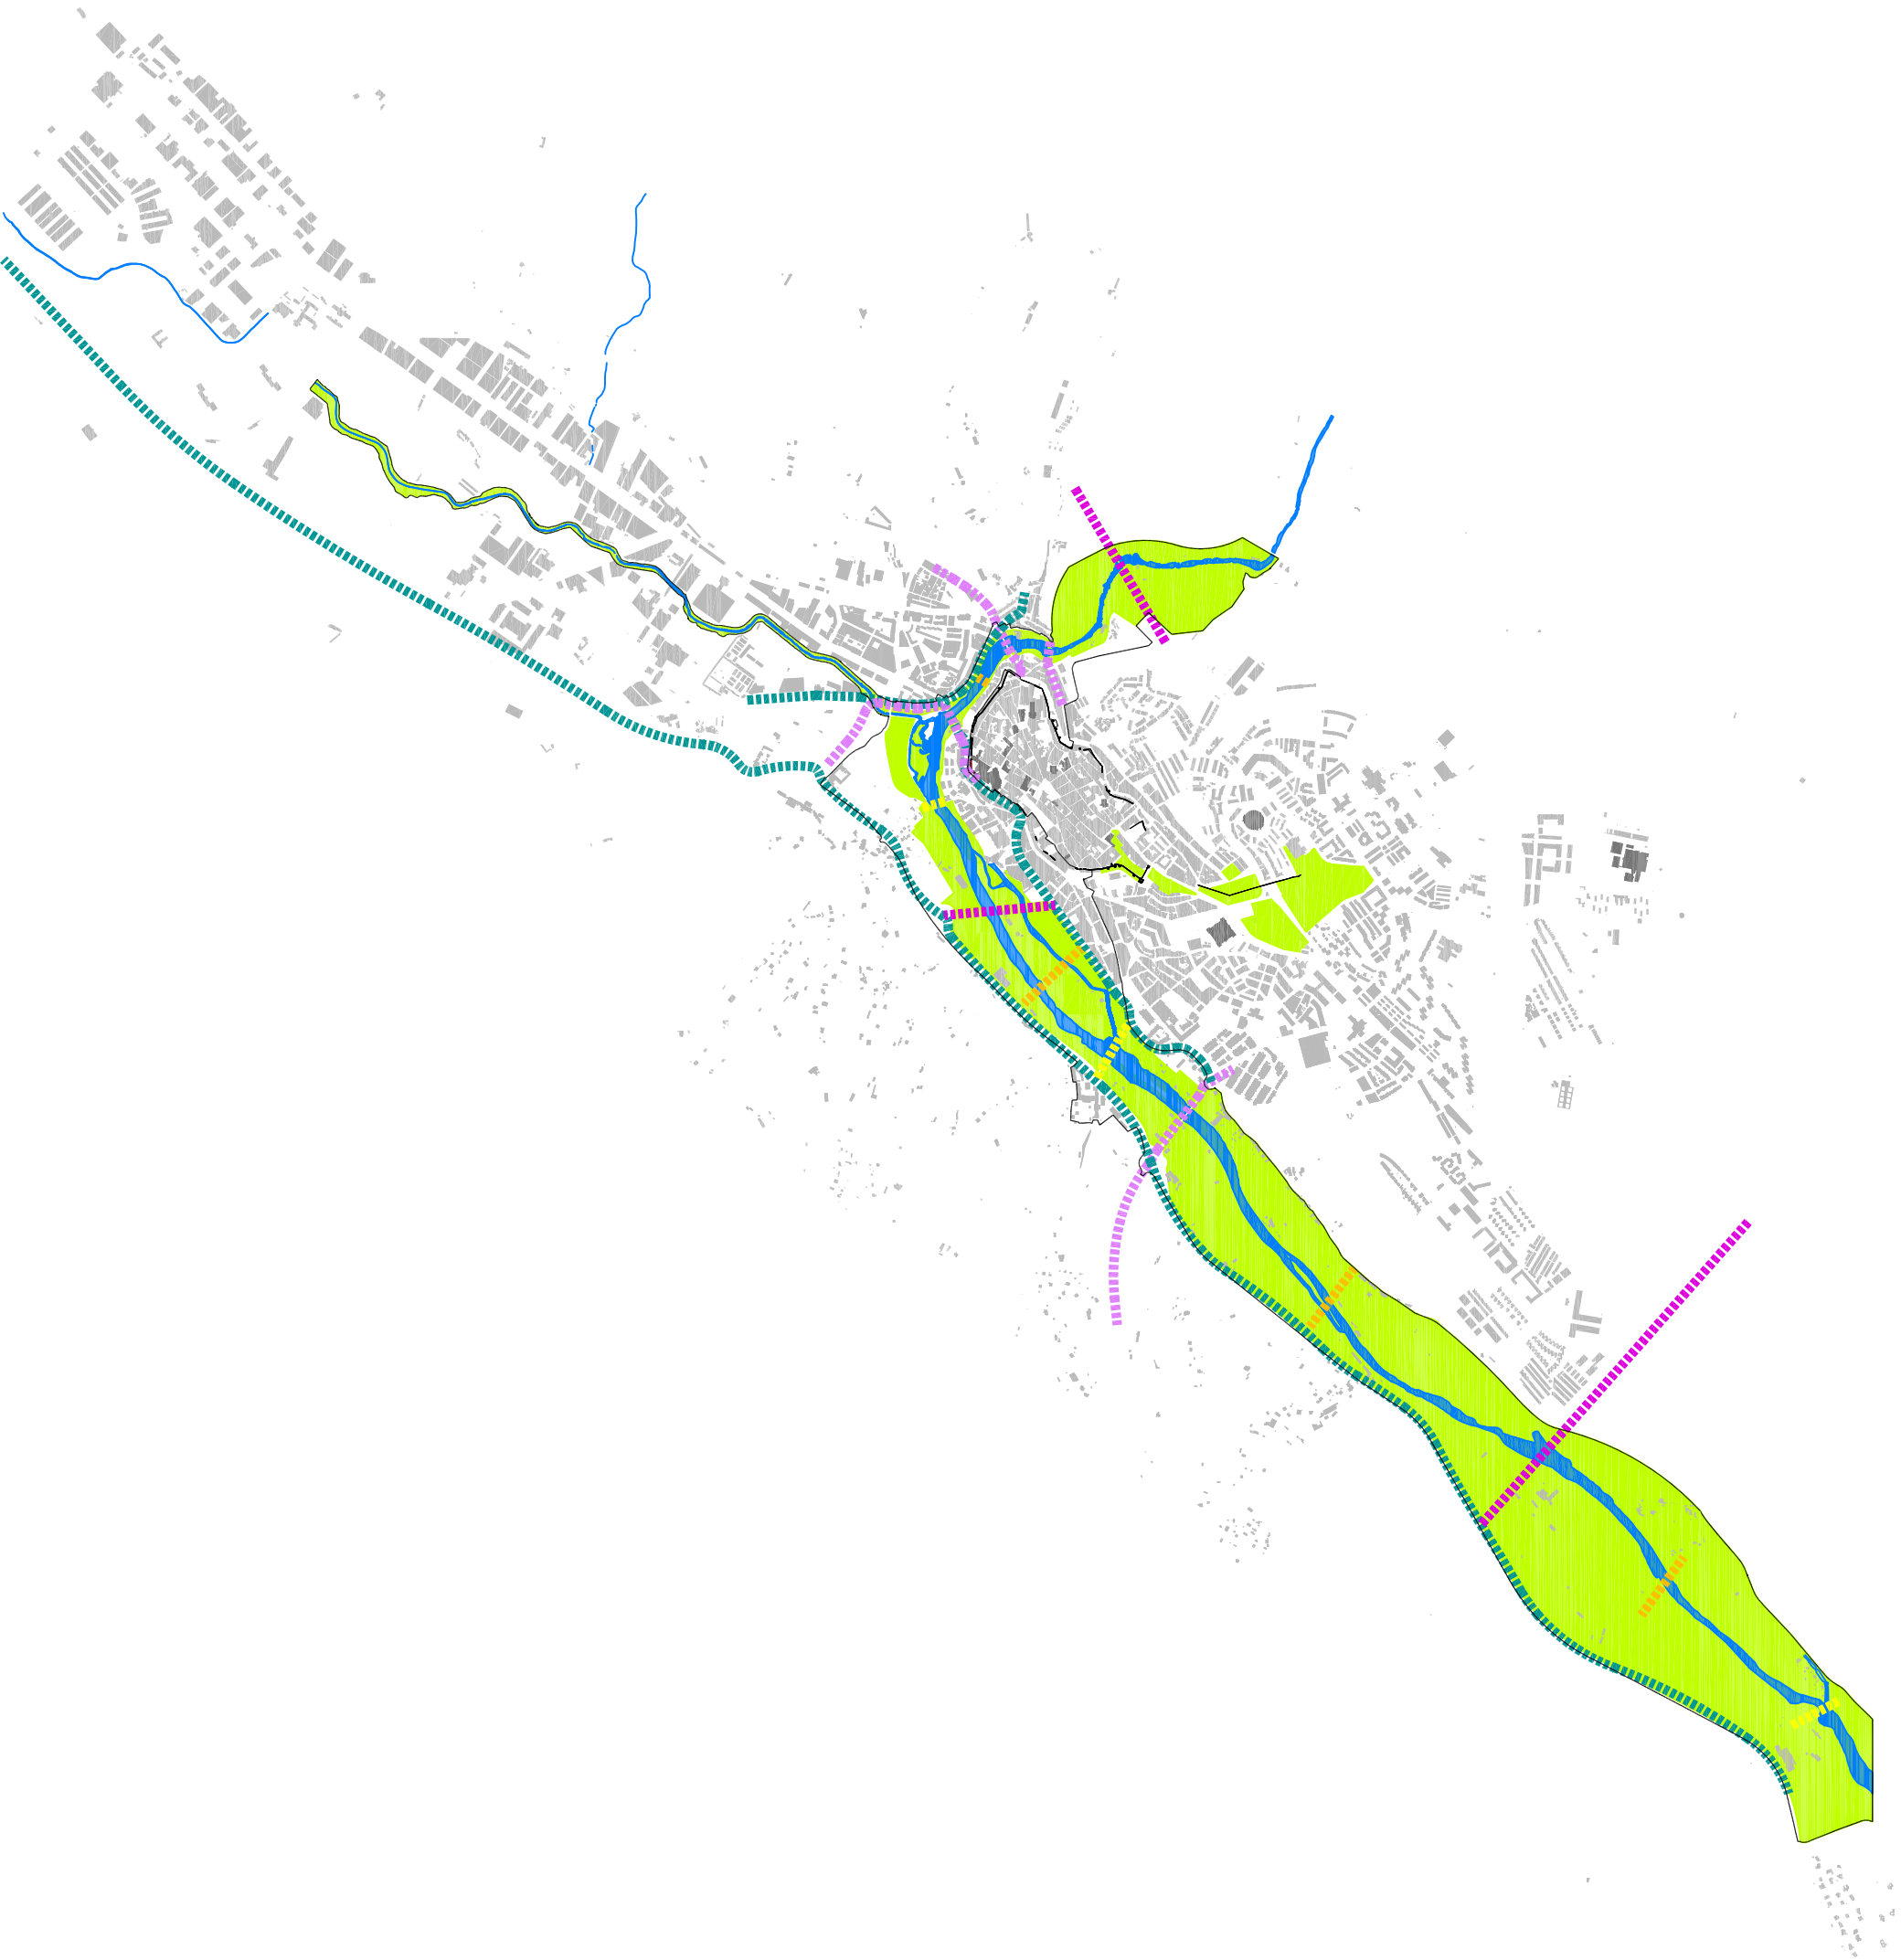



REGENERACIÓN URBANA DEL ÁREA DE INFLUENCIA DEL RÍO
JERTE A SU PASO POR LA CIUDAD DE PLASENCIA

PLAN ESPECIAL RÍO JERTE
14

GESTIÓN
ACCIONES DE CONEXIÓN

escala:
S/E
fecha:
NOVIEMBRE 2009
autor:
IRENE CALLE IZQUIERDO

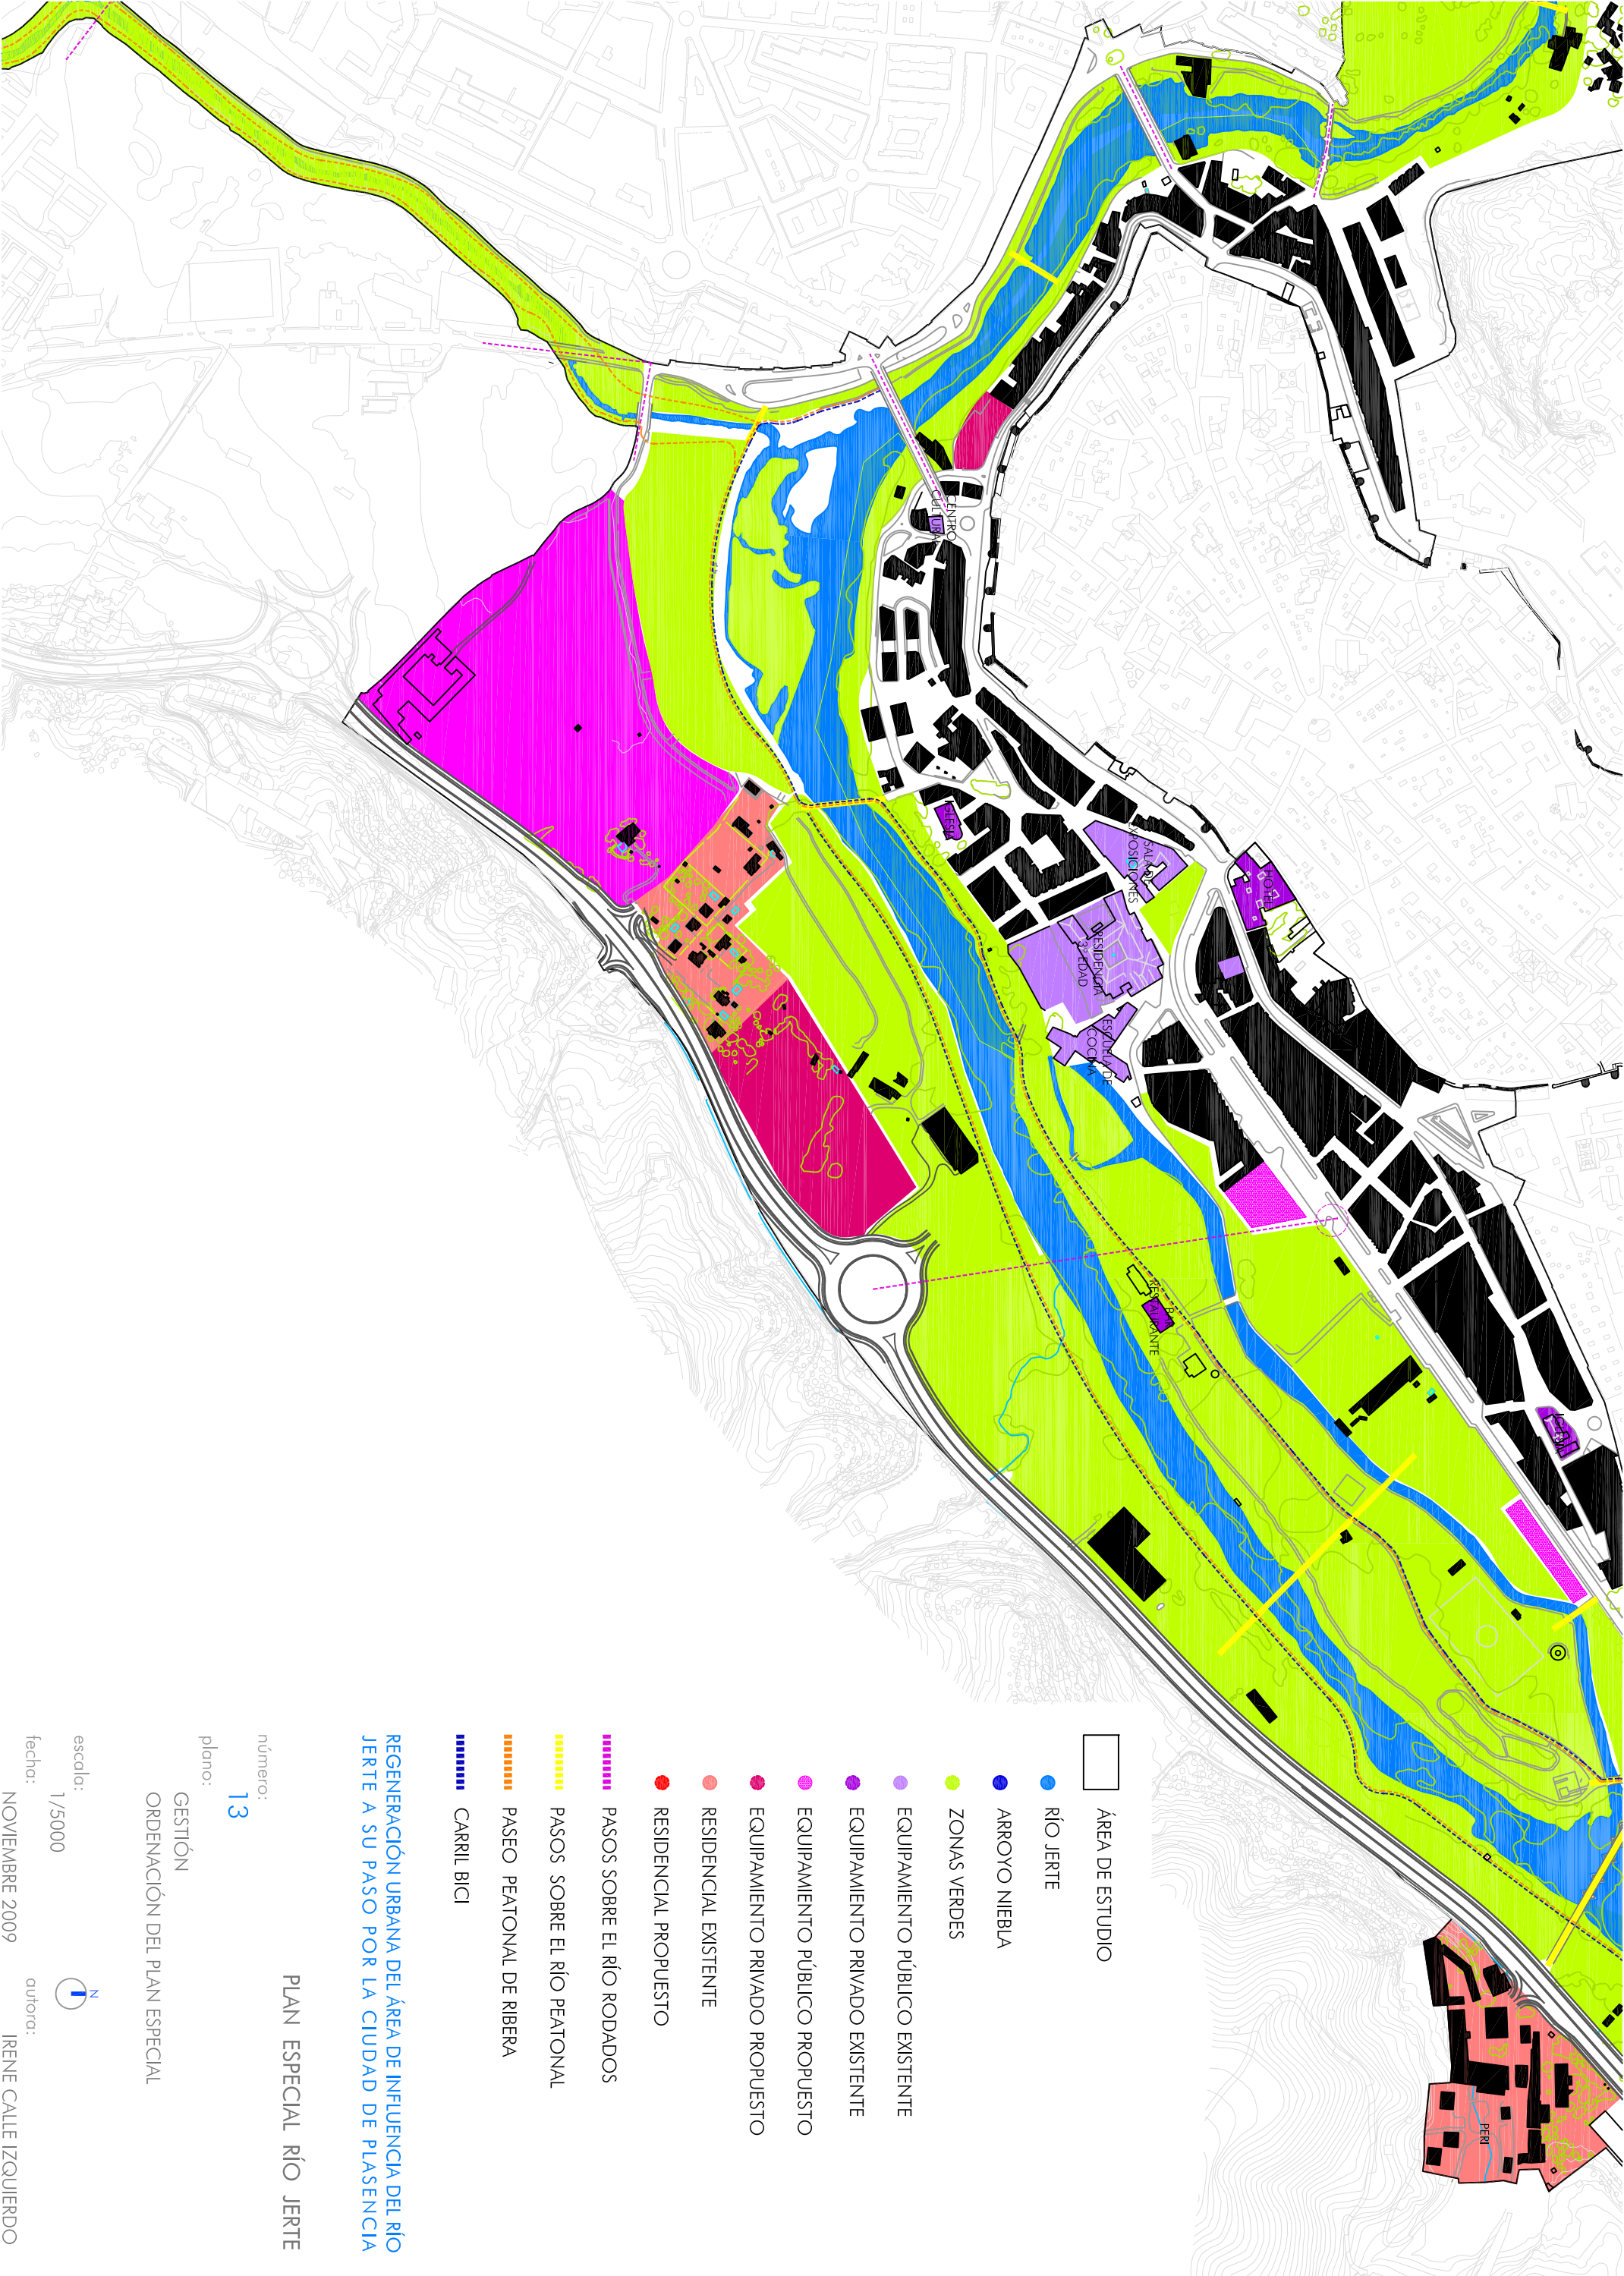

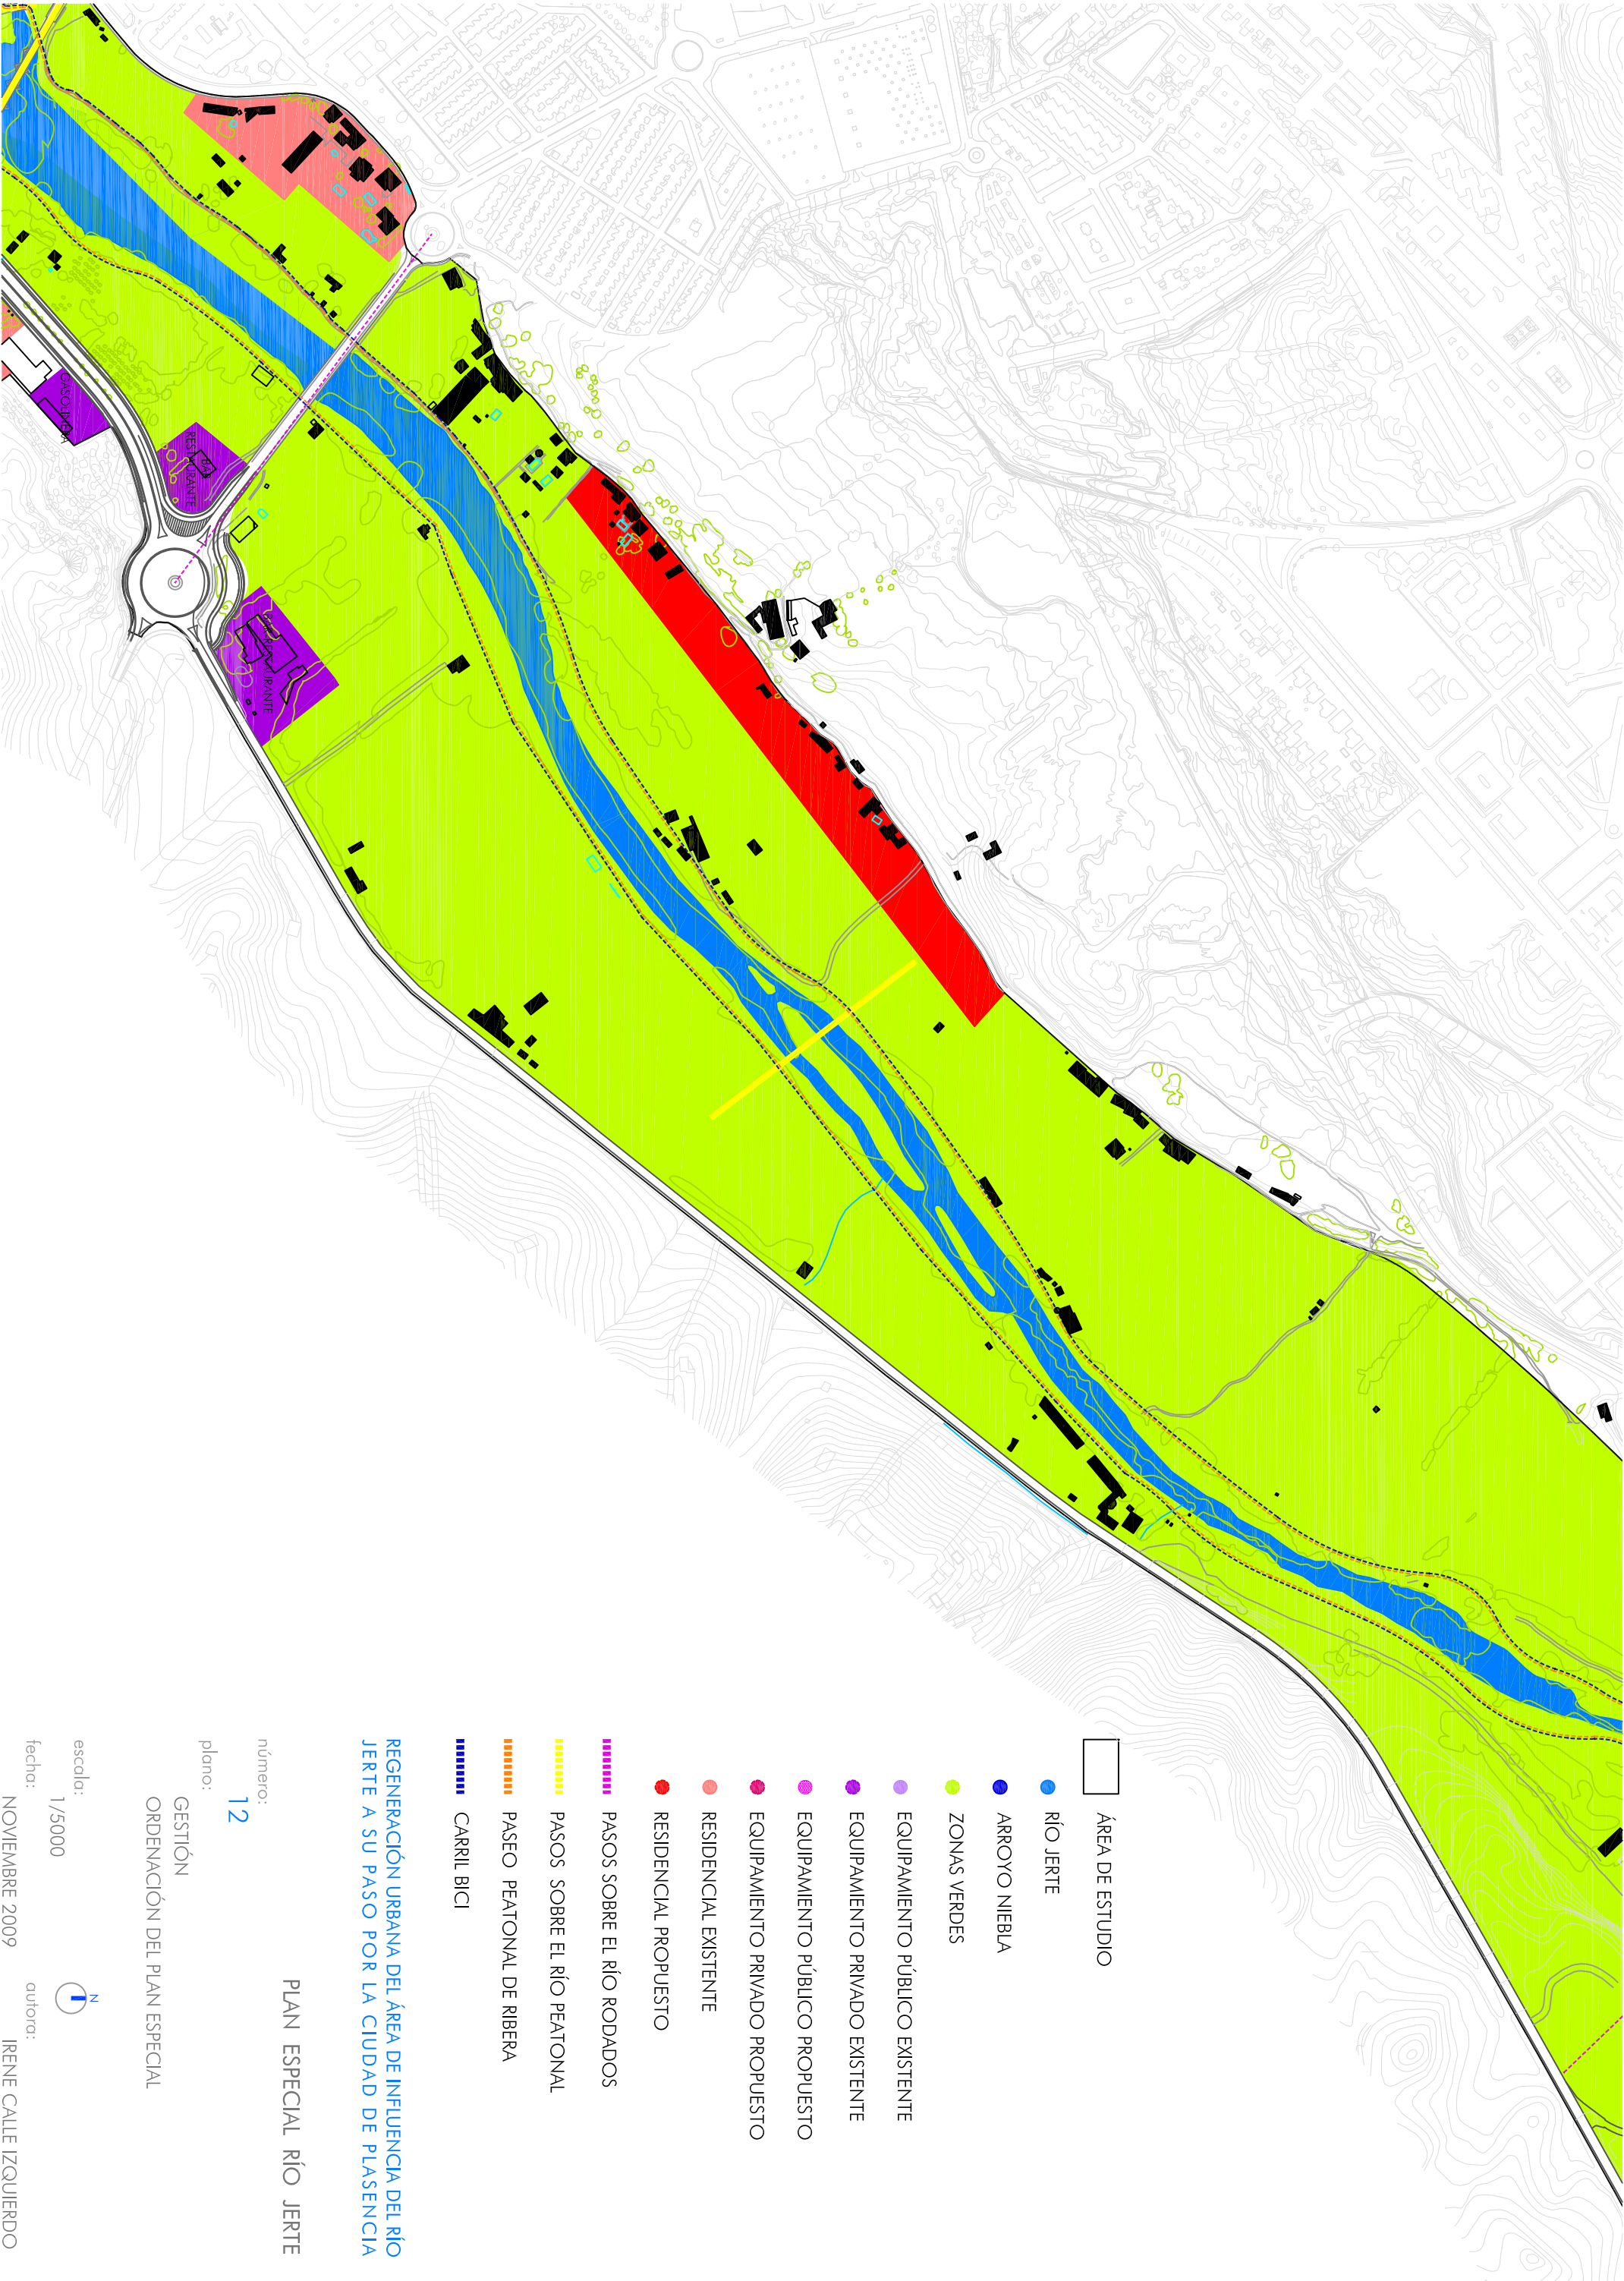

ÁREA DE ESTUDIO

RÍO JERTE

ARROYO NIEBLA

ZONAS VERDES

EQUIPAMIENTO PÚBLICO EXISTENTE

EQUIPAMIENTO PRIVADO EXISTENTE

EQUIPAMIENTO PÚBLICO PROPUESTO

EQUIPAMIENTO PRIVADO PROPUESTO

RESIDENCIAL EXISTENTE

RESIDENCIAL PROPUESTO

PASOS SOBRE EL RÍO RODADOS

PASOS SOBRE EL RÍO PEATONAL

PASEO PEATONAL DE RIBERA

CARRIL BICI

REGENERACIÓN URBANA DEL ÁREA DE INFLUENCIA DEL RÍO
JERTE A SU PASO POR LA CIUDAD DE PLASENCIA

PLAN ESPECIAL RÍO JERTE

número:

12

plano:

GESTIÓN

ORDENACIÓN DEL PLAN ESPECIAL

escala:

1/5000


fecha:


NOVIEMBRE 2009

N

autor:

IRENE CALLE IZQUIERDO

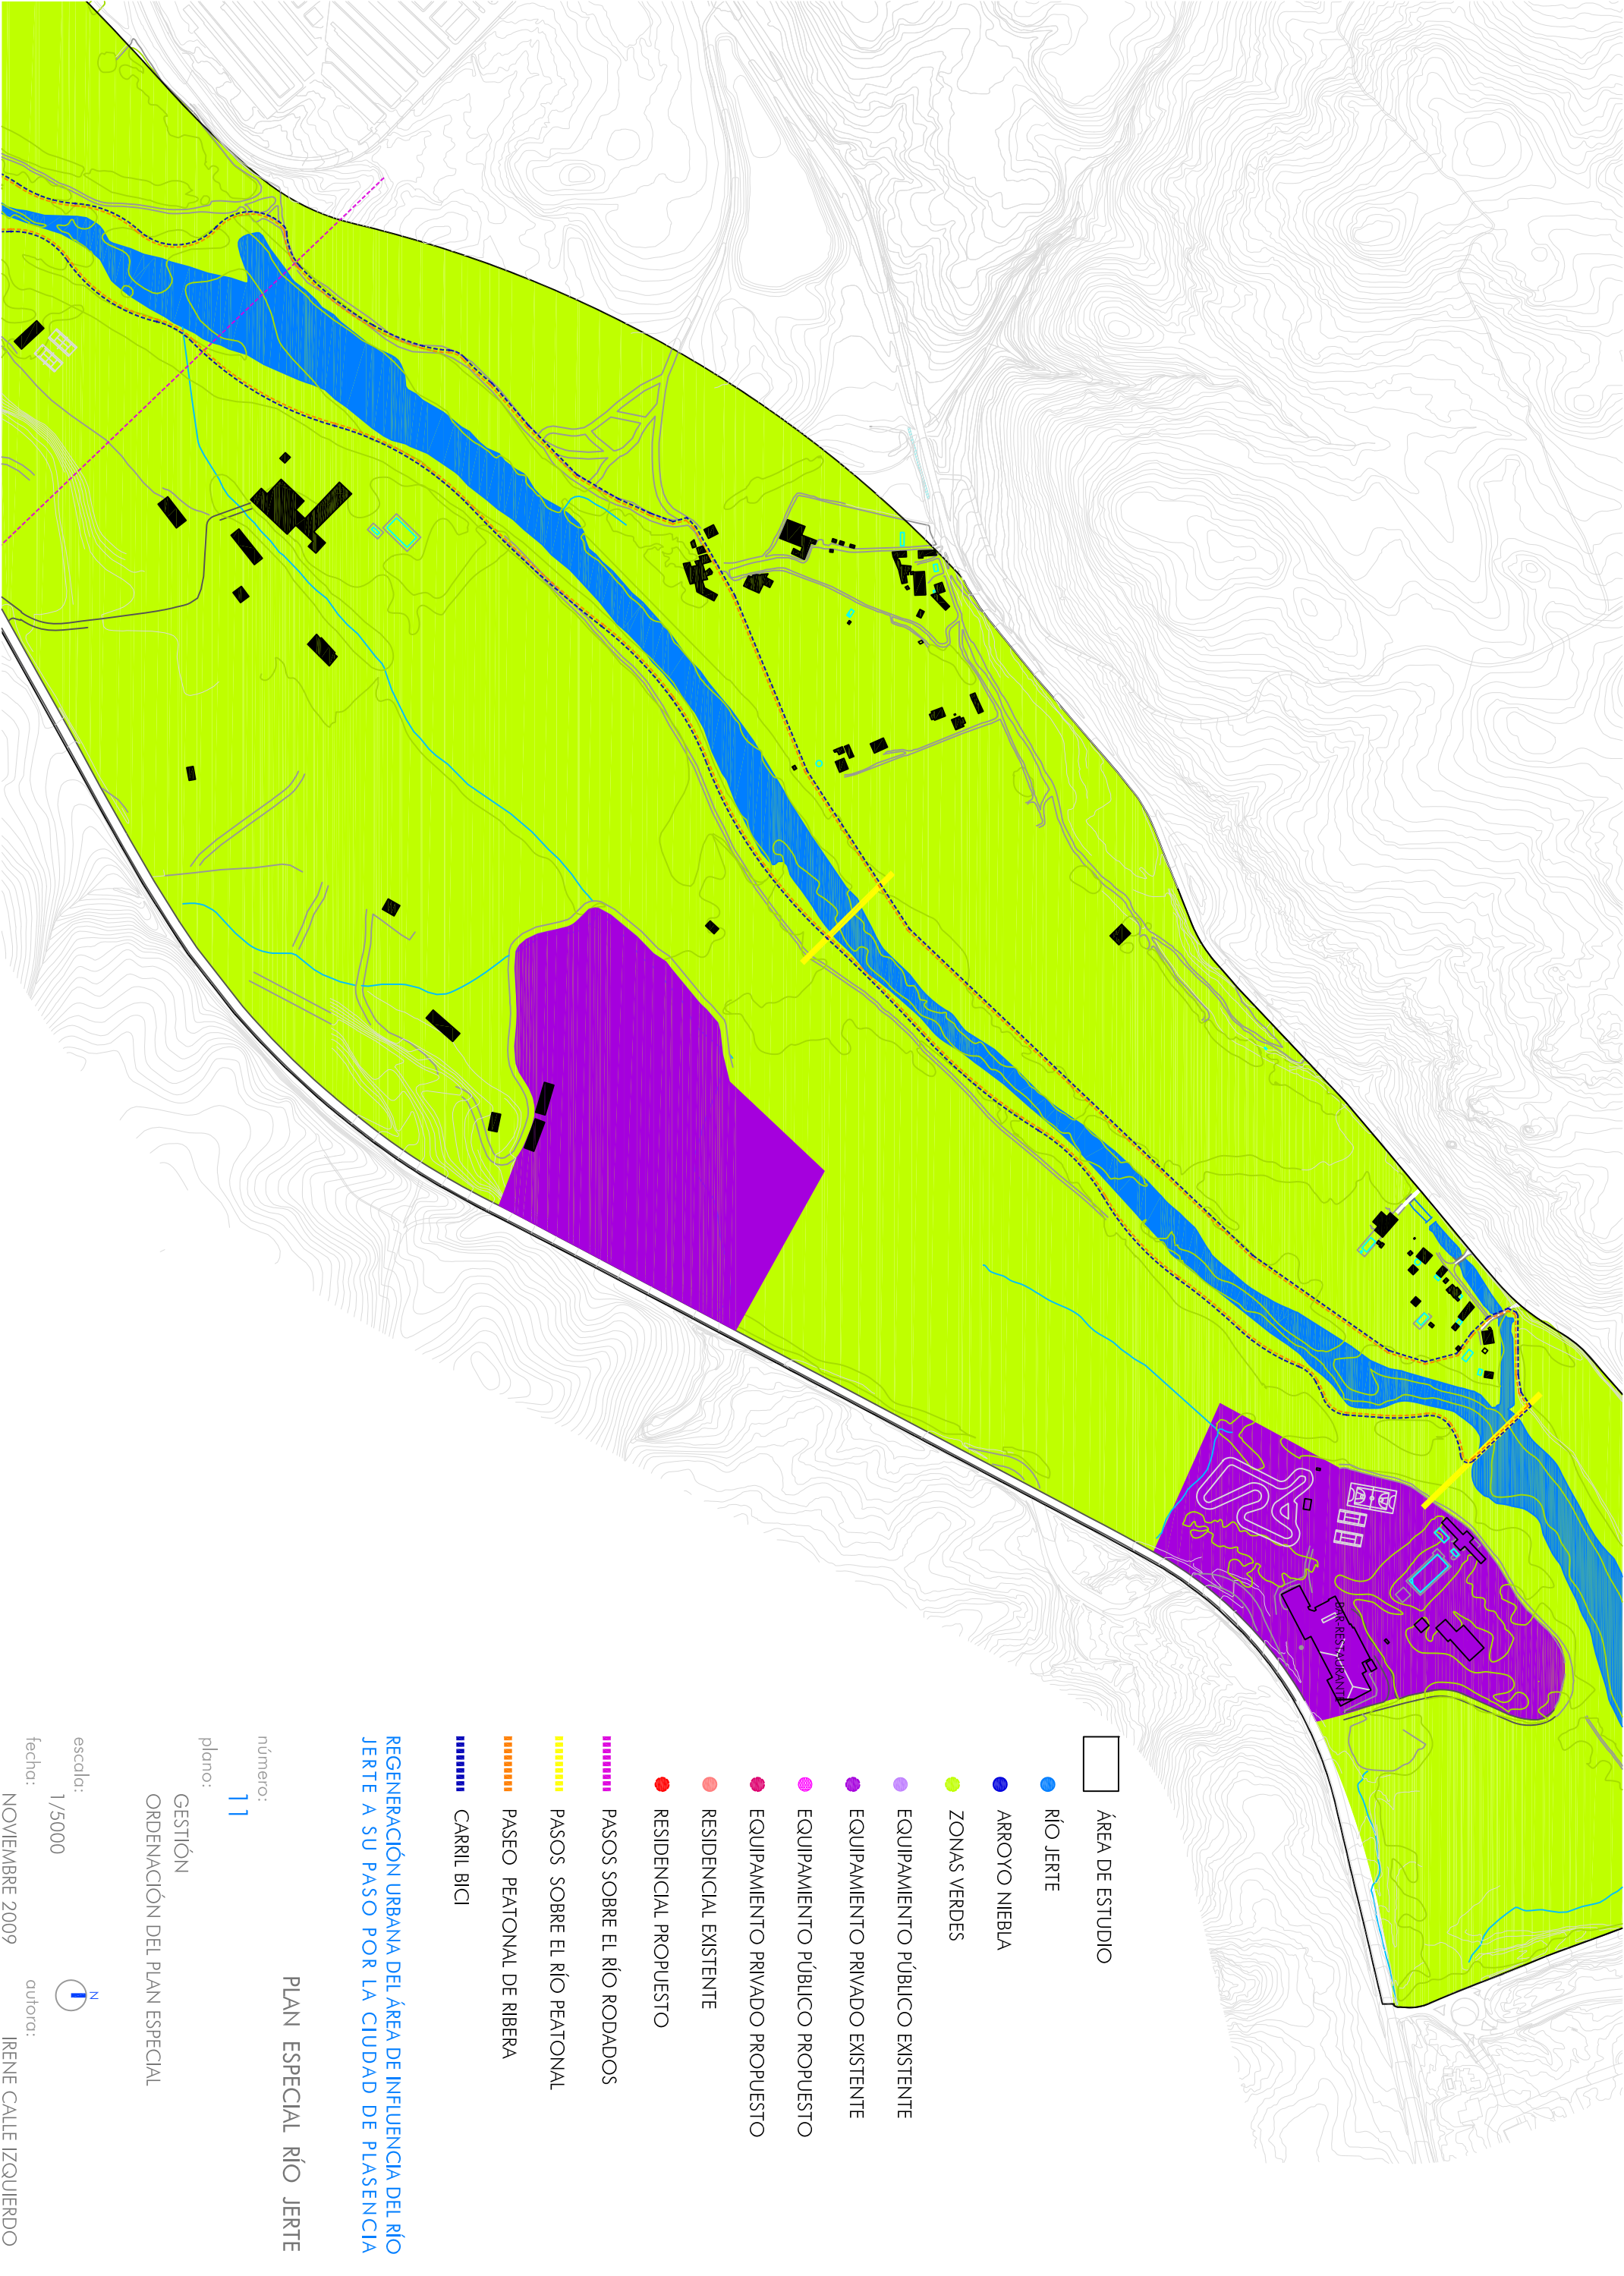

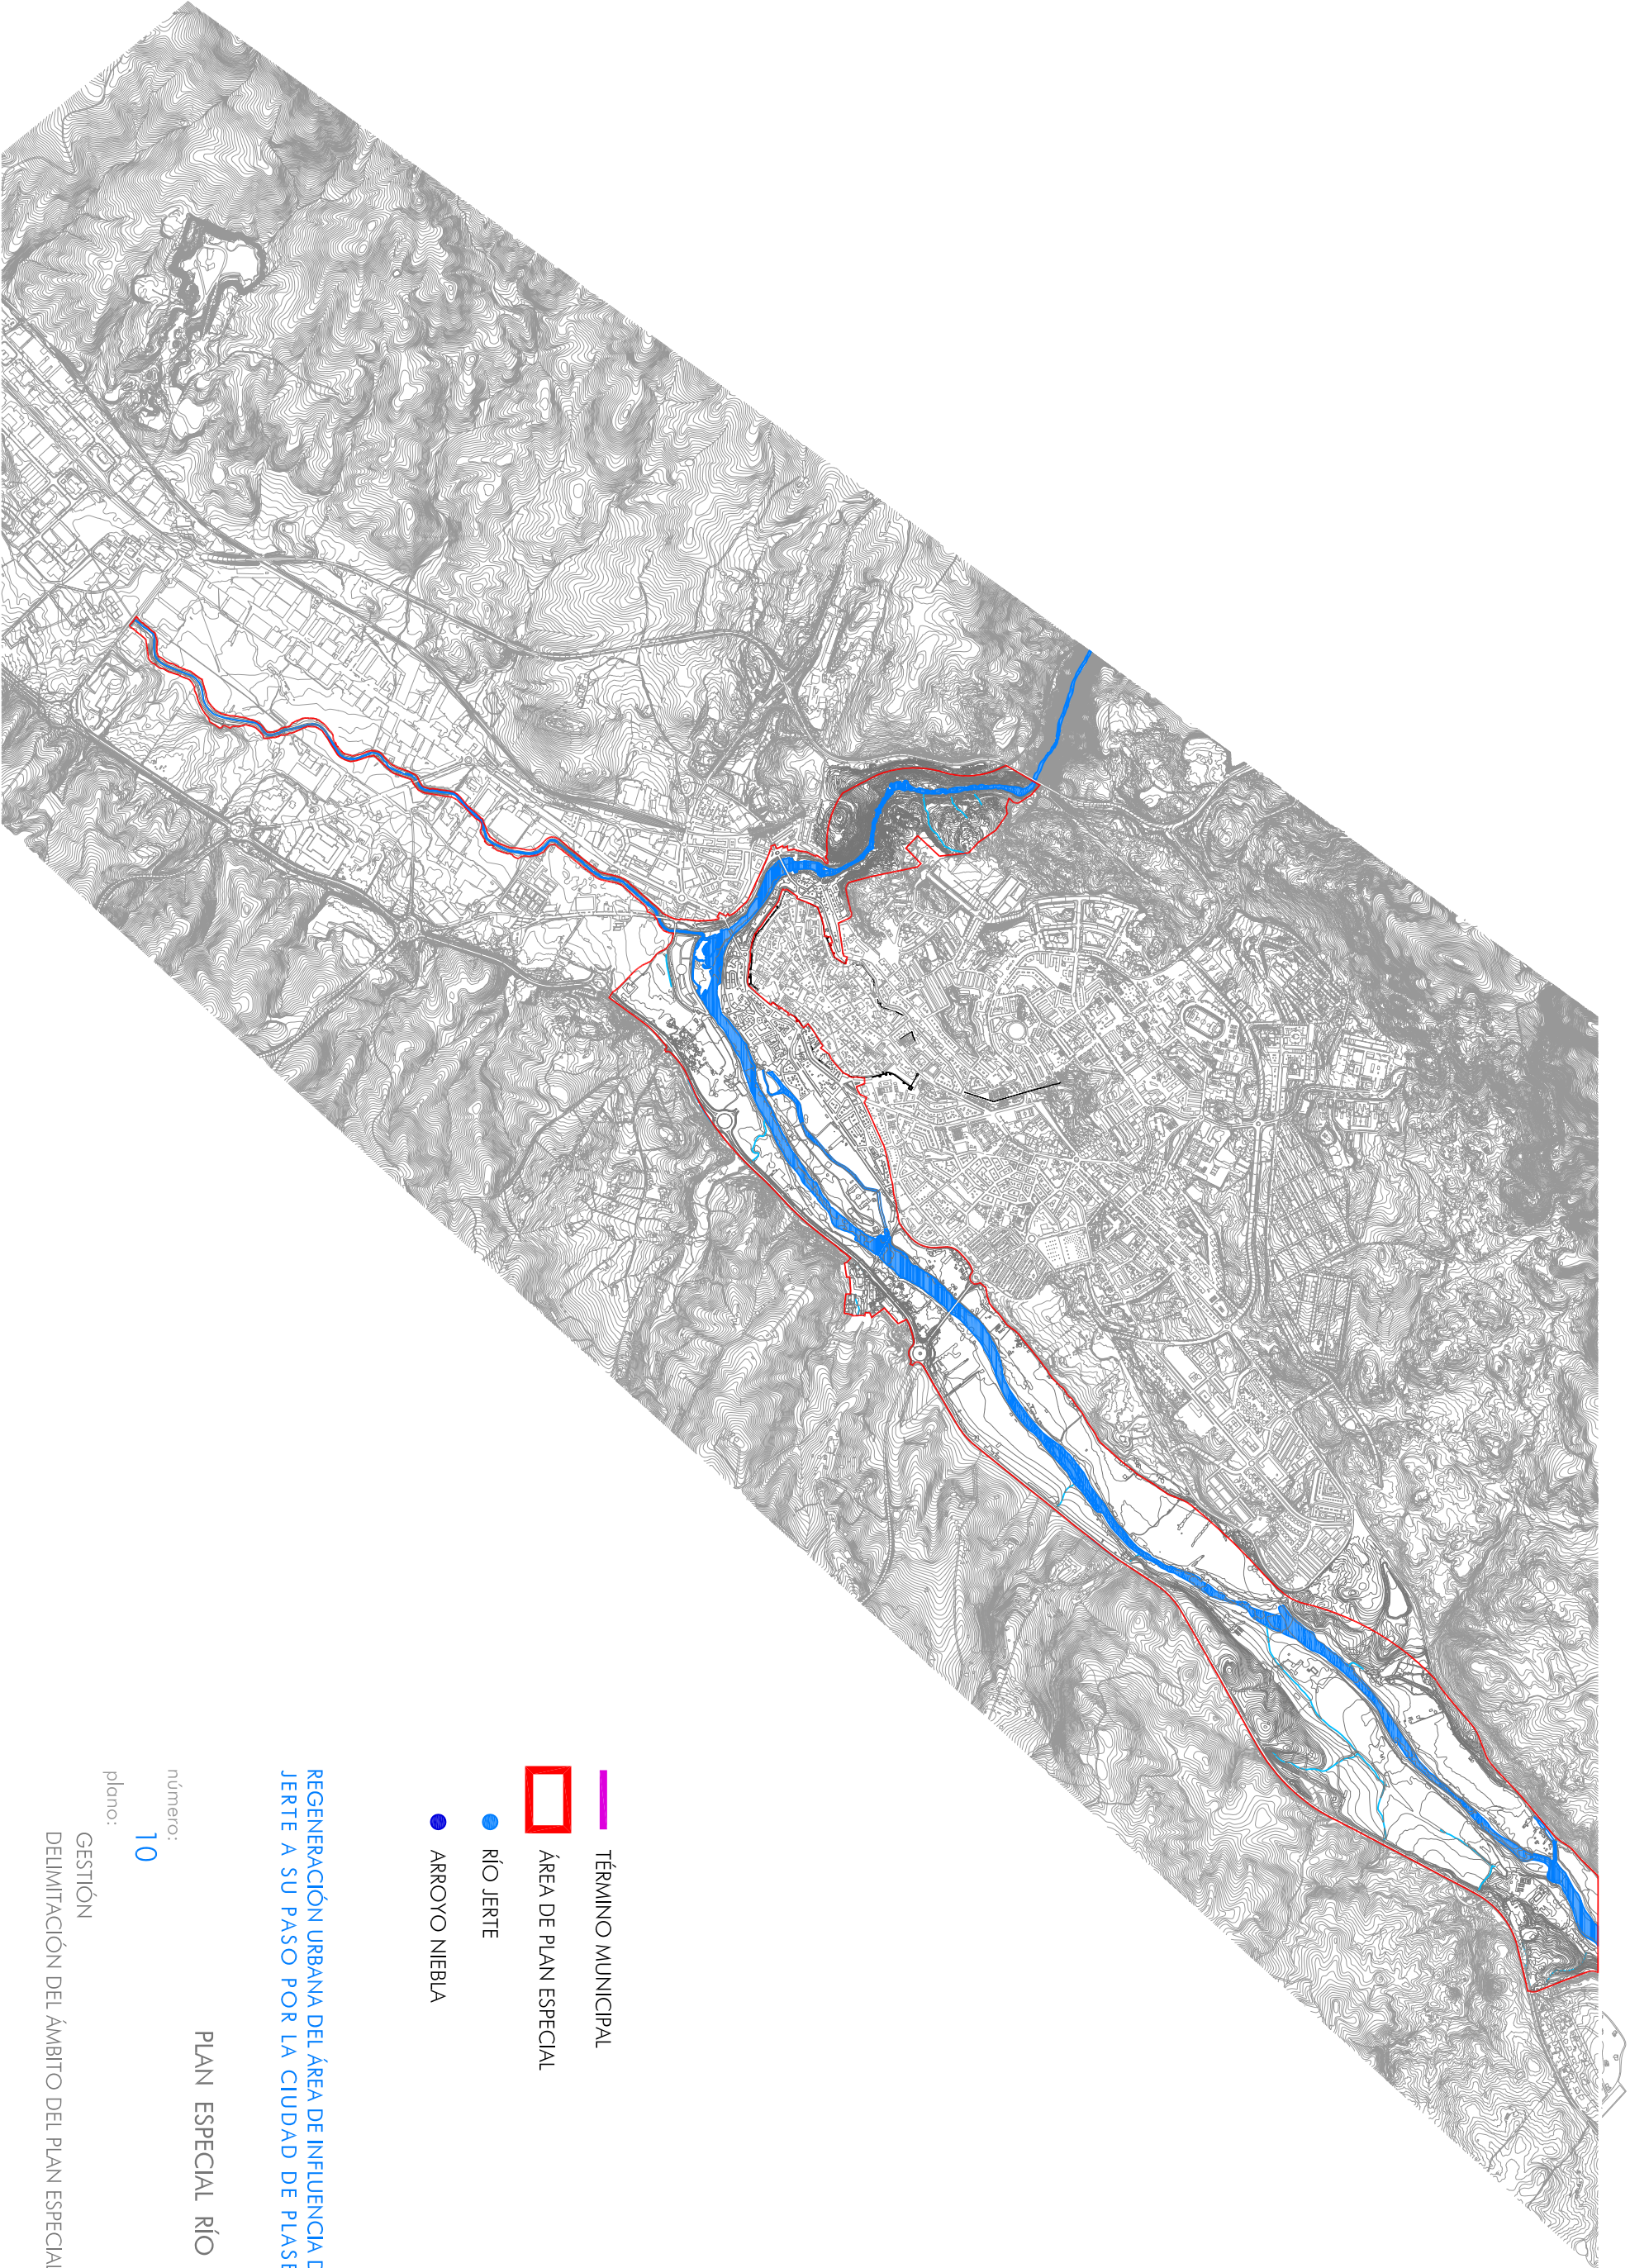

TÉRMINO MUNICIPAL

ÁREA DE PLAN ESPECIAL

RÍO JERTE

ARROYO NIEBLA

REGENERACIÓN URBANA DEL ÁREA DE INFLUENCIA DEL RÍO JERTE A SU PASO POR LA CIUDAD DE PLASENCIA

PLAN ESPECIAL RÍO JERTE

número:

10

plano:

GESTIÓN

DELIMITACIÓN DEL ÁMBITO DEL PLAN ESPECIAL

escala:

1/25000




fecha:

NOVIEMBRE 2009

autor:

IRENE CALLE IZQUIERDO

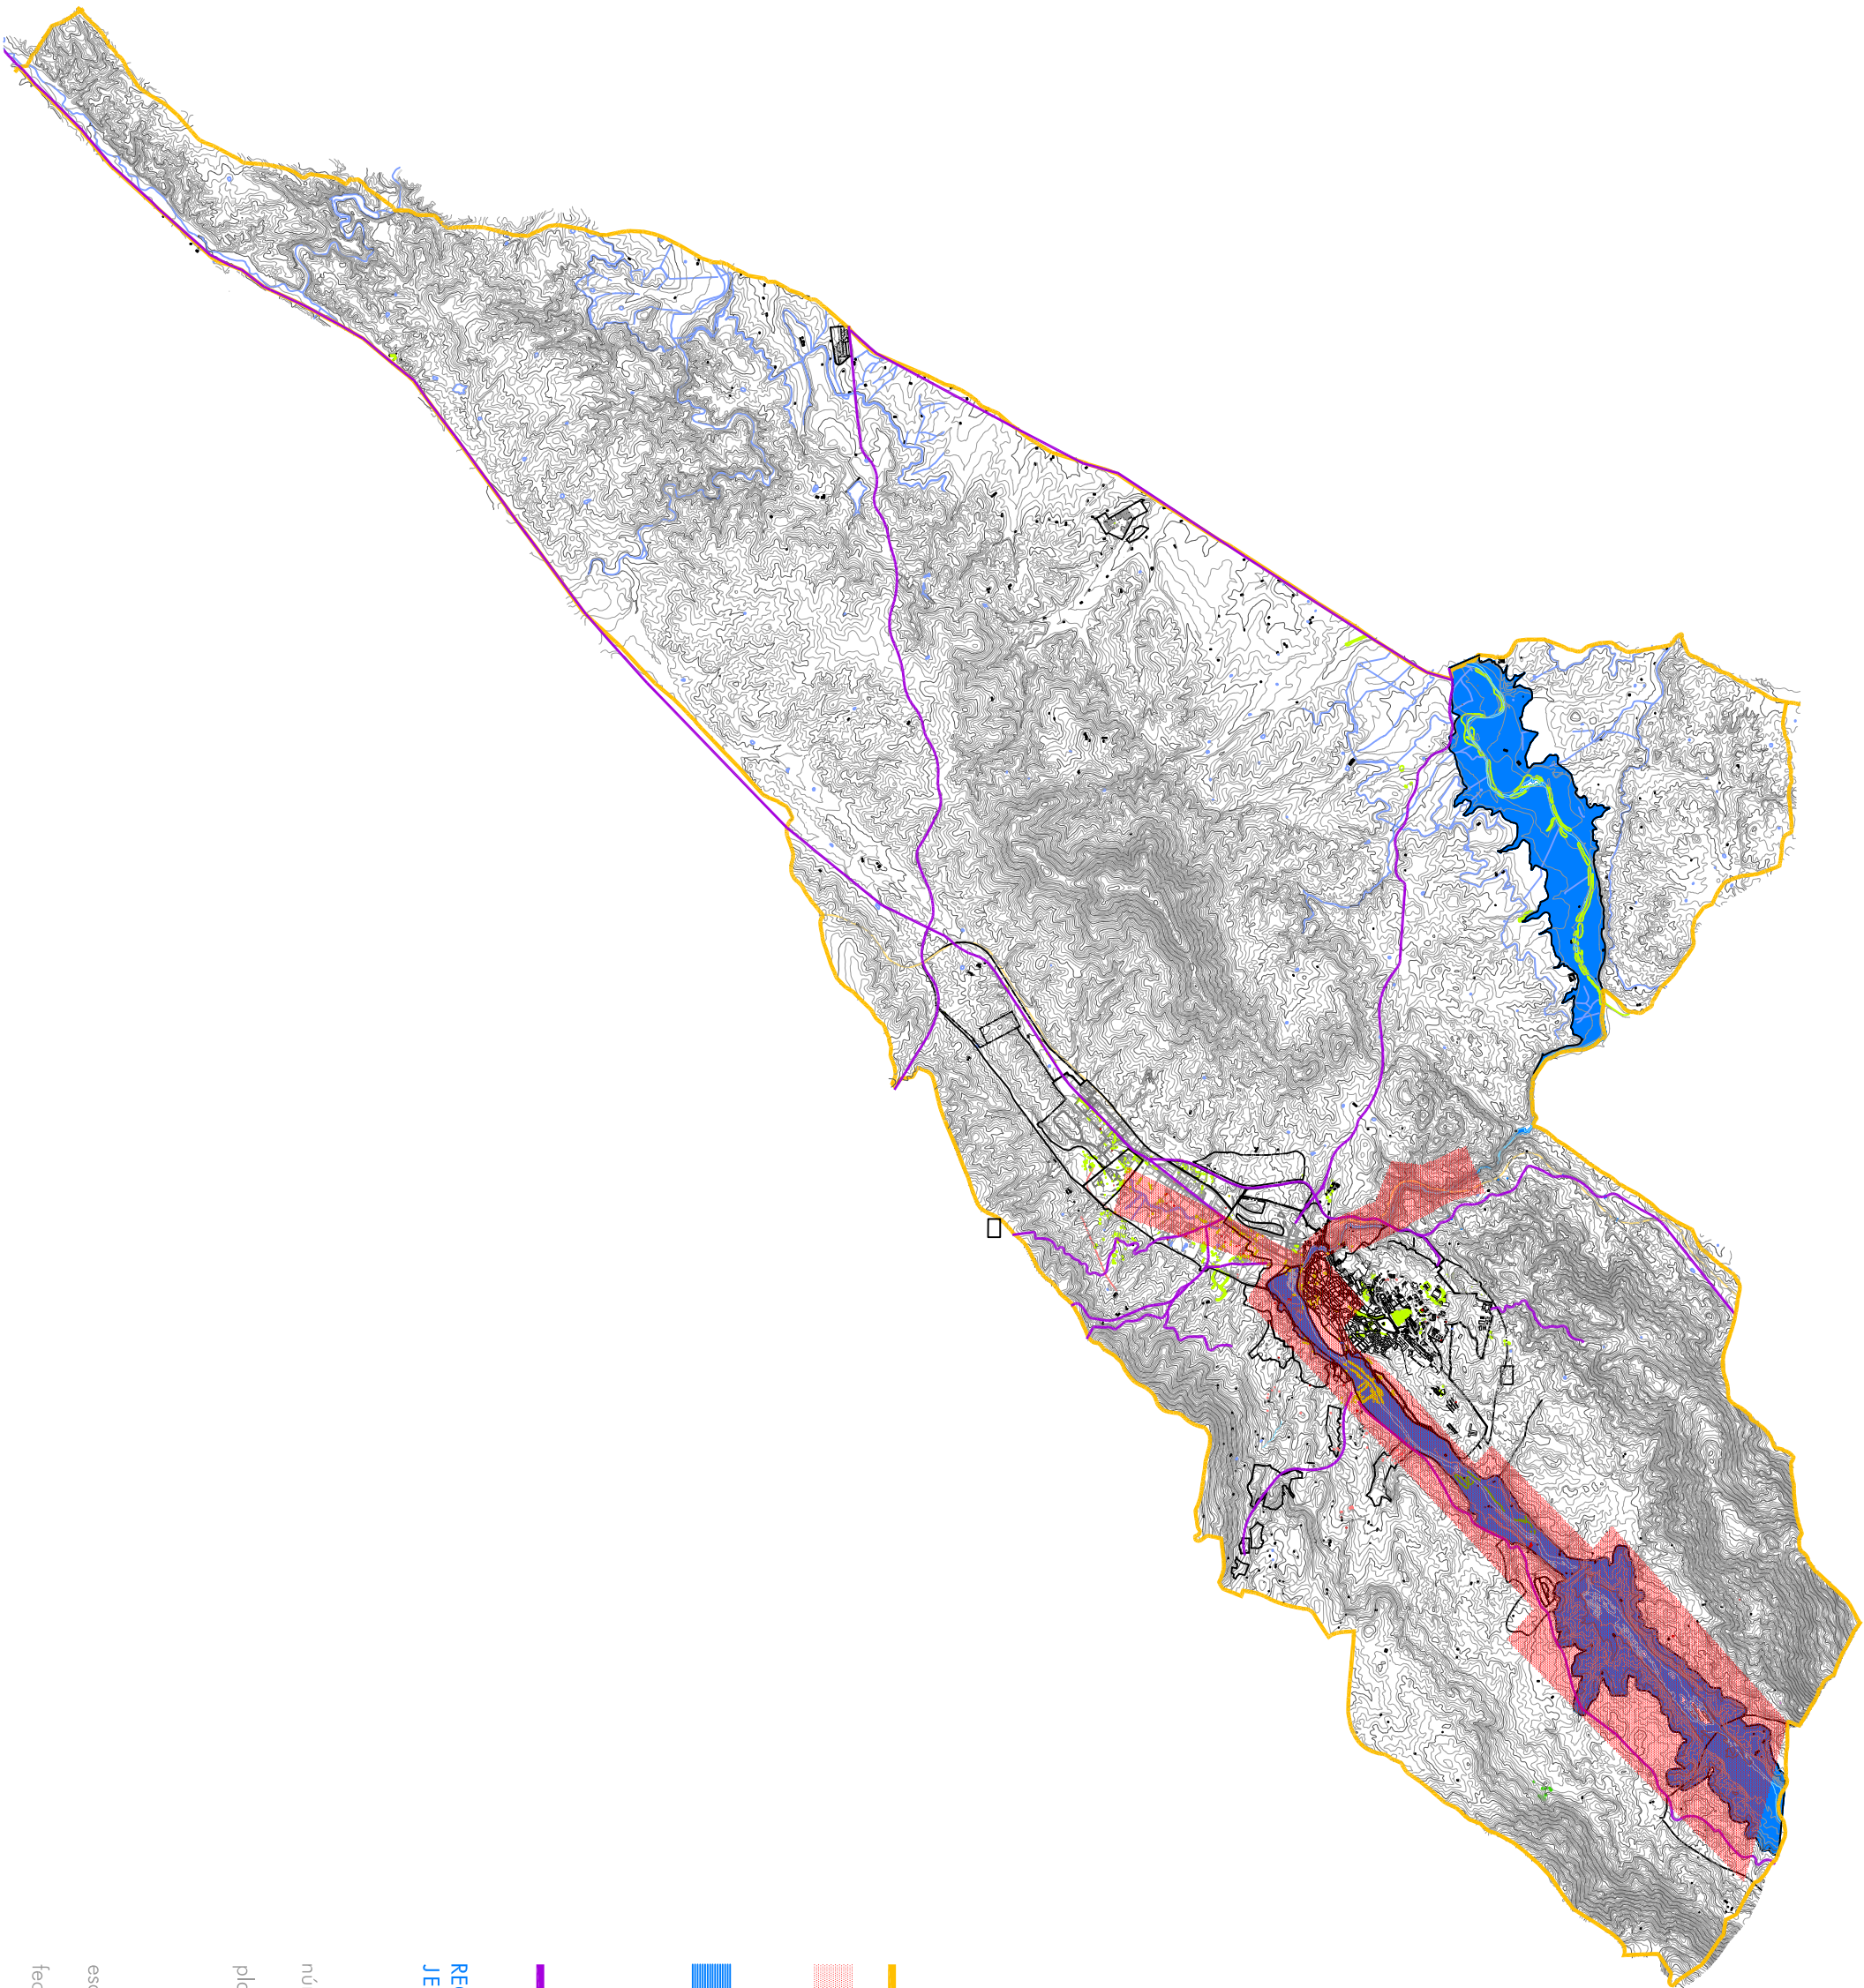

TÉRMINO MUNICIPAL

ÁREA DE ESTUDIO

RÍO JERTE

ZONA DE ESPECIAL INTERÉS DE CAUCES, RIBERAS Y MÁRGENES DE LOS CURSOS DEL AGUA. ZONA DE INUNDACIÓN

ZONAS VERDES

VIARIO PRINCIPAL

REGENERACIÓN URBANA DEL ÁREA DE INFLUENCIA DEL RÍO JERTE A SU PASO POR LA CIUDAD DE PLASENCIA

PLAN ESPECIAL RÍO JERTE

número:
08

plano:

DIAGNÓSTICO

ÁREA DE ESTUDIO. CURSO URBANO DEL RÍO JERTE

escala:

1/100000




fecha:


NOVIEMBRE 2009

autor:


IRENE CALLE IZQUIERDO

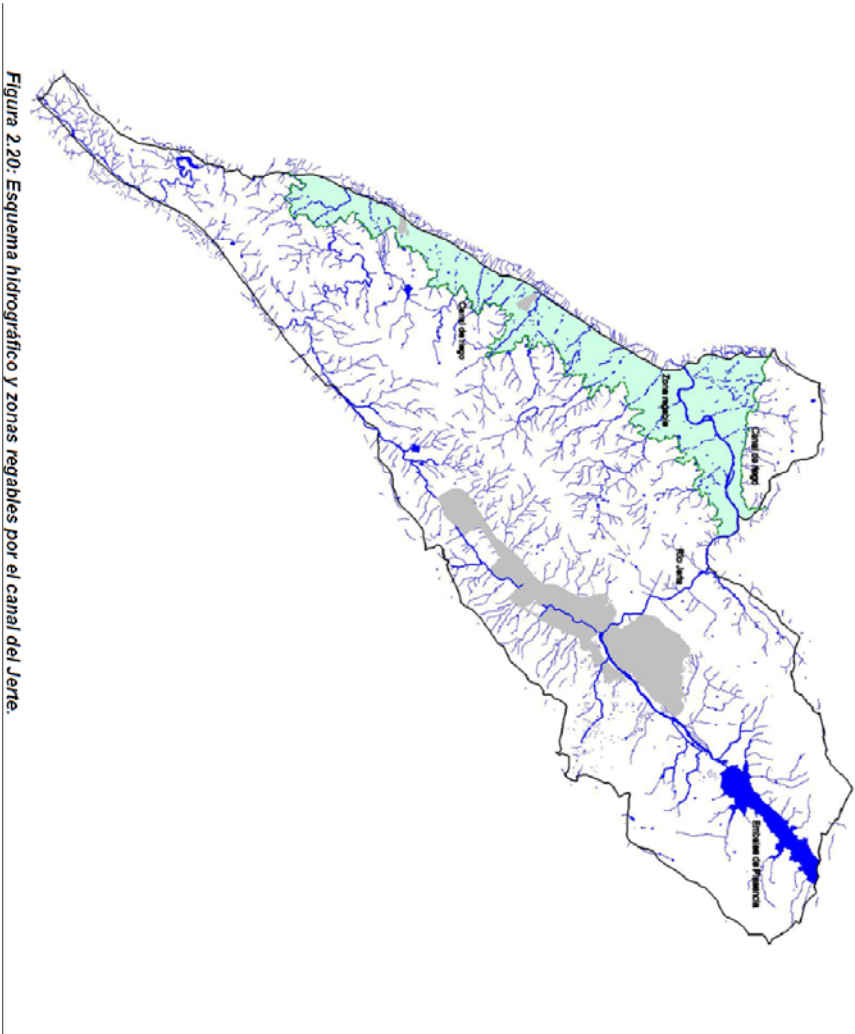


ESQUEMA HIDROGRÁFICO Y ZONAS REGABLES POR EL CANAL DEL JERTE

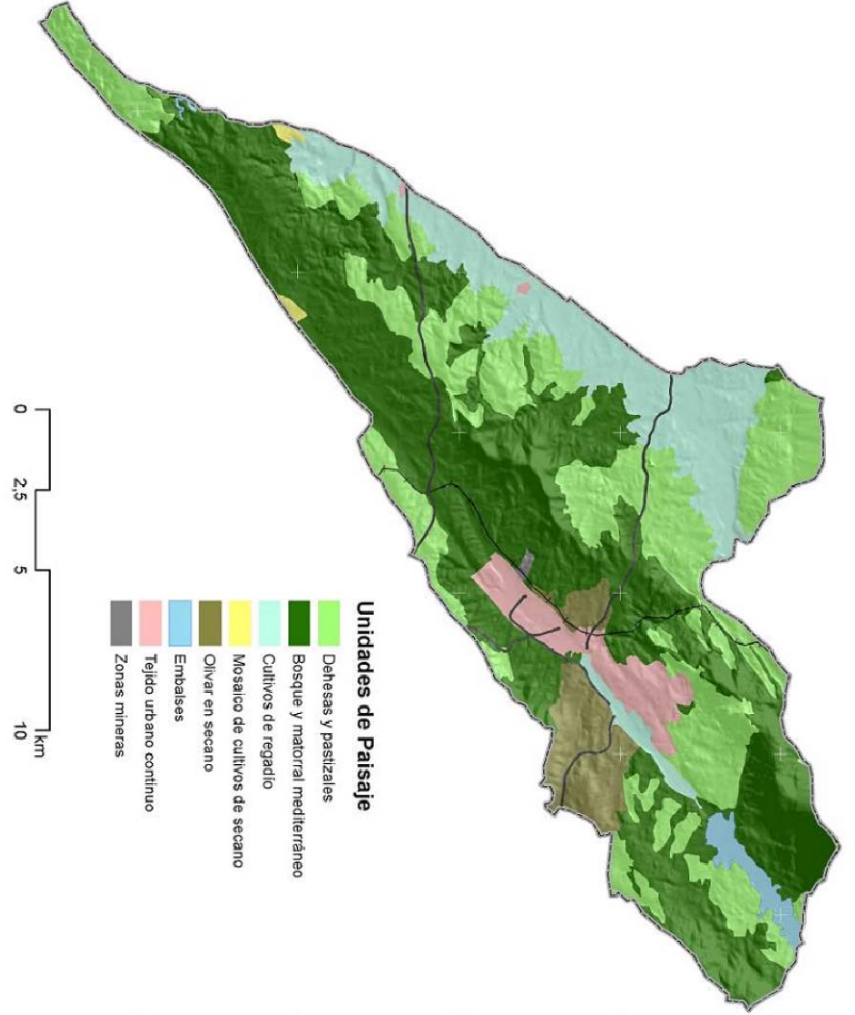

MAPA UNIDADES DE PAISAJE

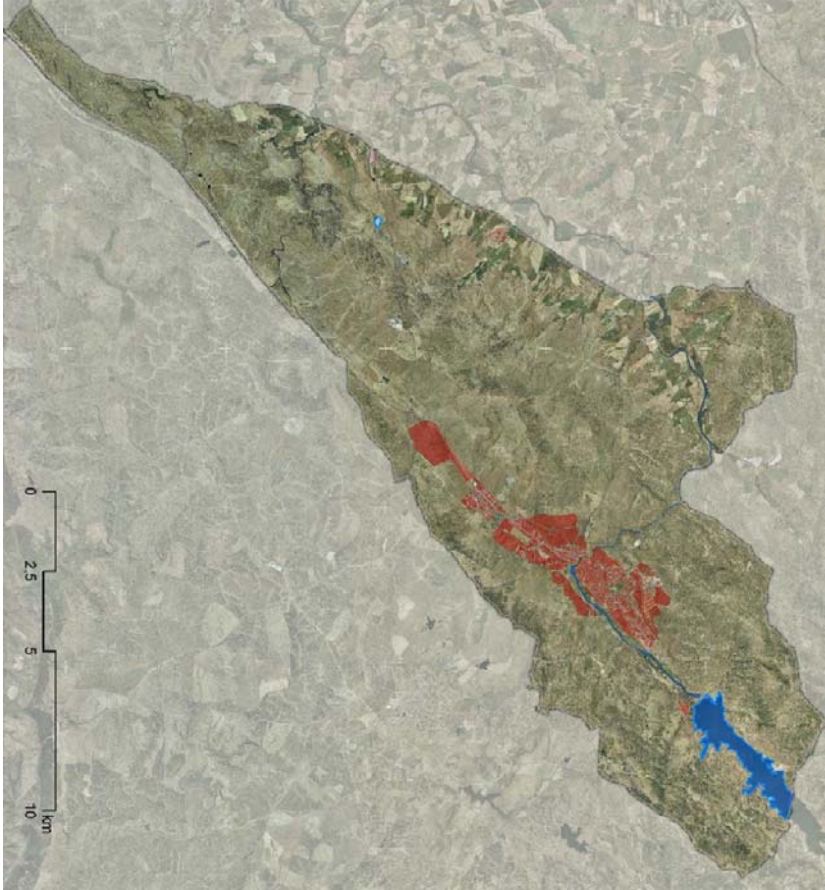

MAPA DE LA OCUPACIÓN DEL SUELO

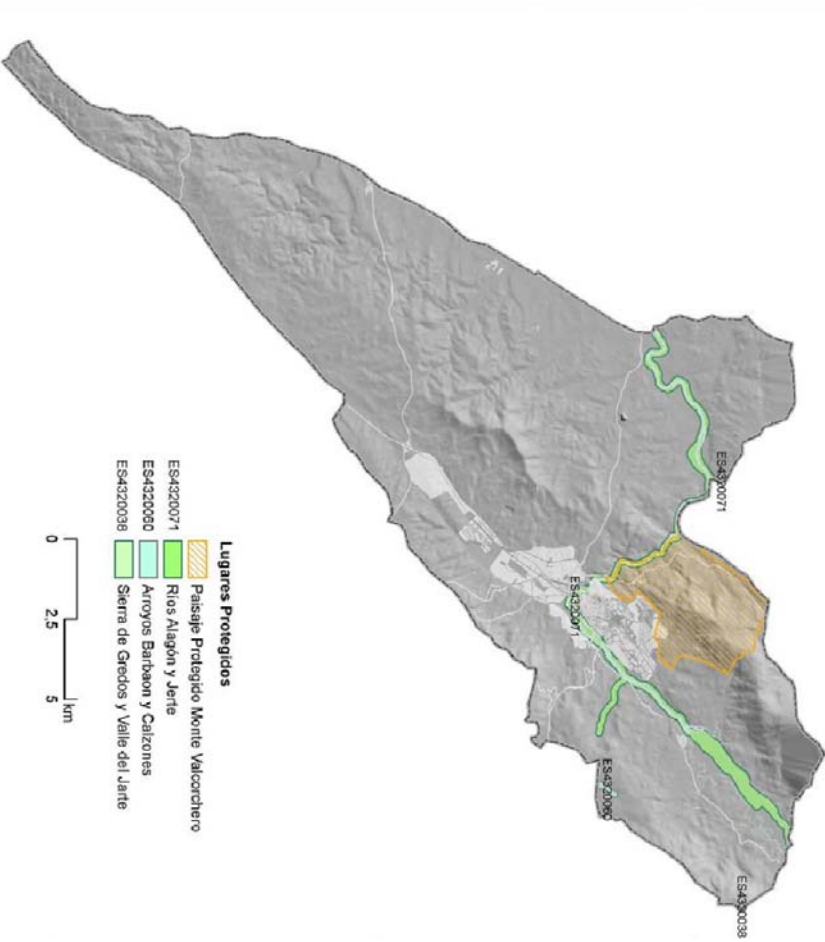


MAPA ESPACIOS NATURALES

REGENERACIÓN URBANA DEL ÁREA DE INFLUENCIA DEL RÍO
JERTE A SU PASO POR LA CIUDAD DE PLASENCIA


PLAN ESPECIAL RÍO JERTE

número: 04
plano: ANÁLISIS
DATOS AMBIENTALES


escala: S/E
fecha: NOVIEMBRE 2009
autoría: IRENE CALLE IZQUIERDO

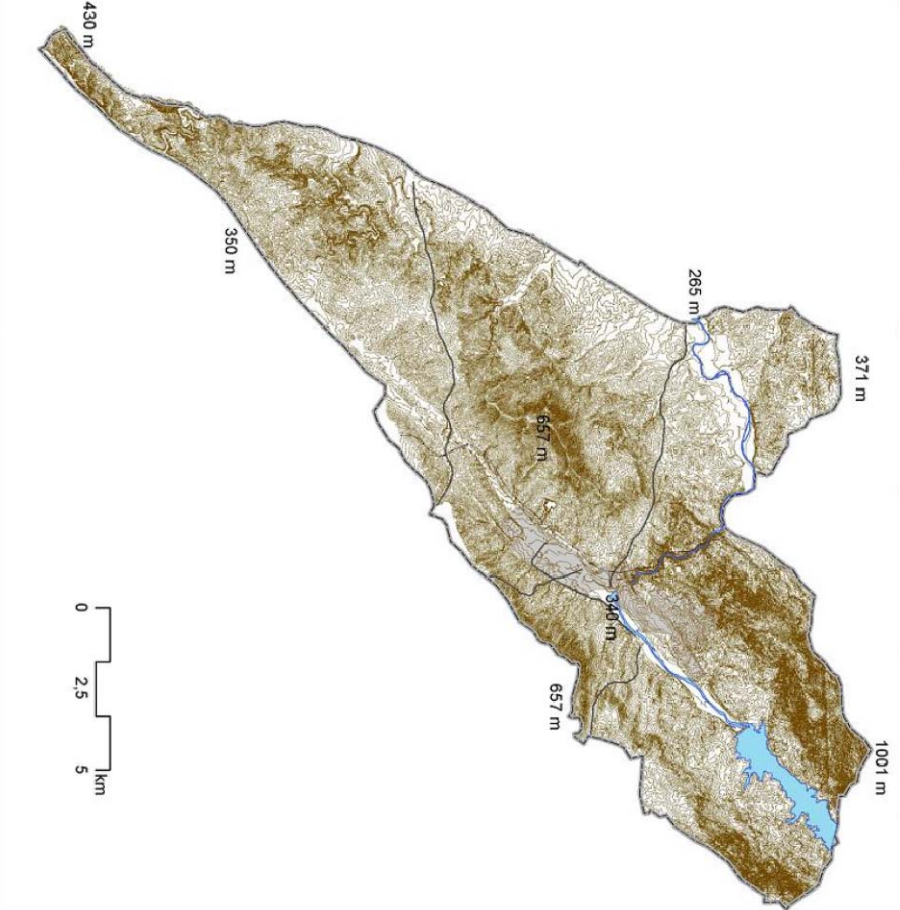


MAPA TOPOGRÁFICO DEL TÉRMINO MUNICIPAL

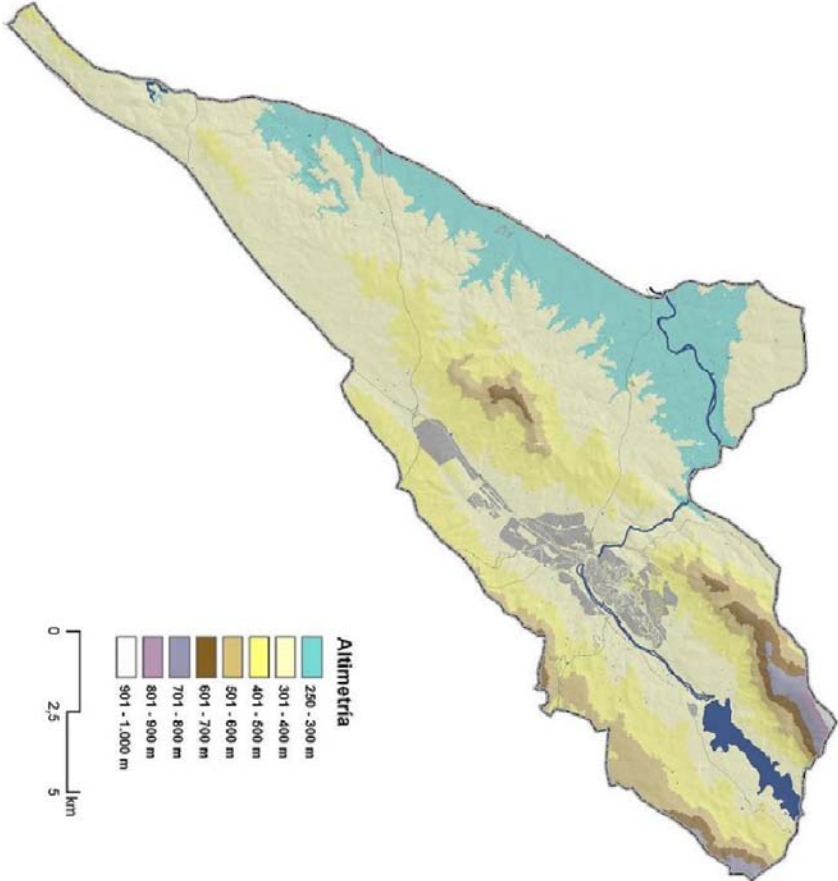

ALTIMETRÍA SOBRE EL MODELO DIGITAL DEL TERRENO

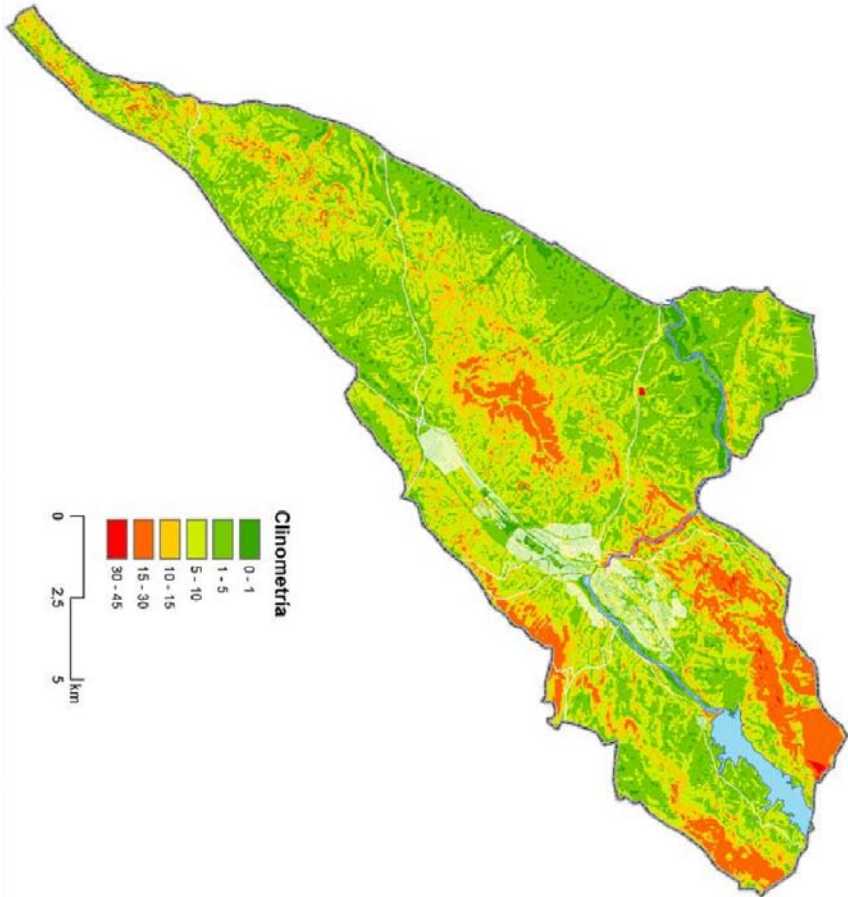

ESQUEMA CLINOMÉTRICO EN GRADOS

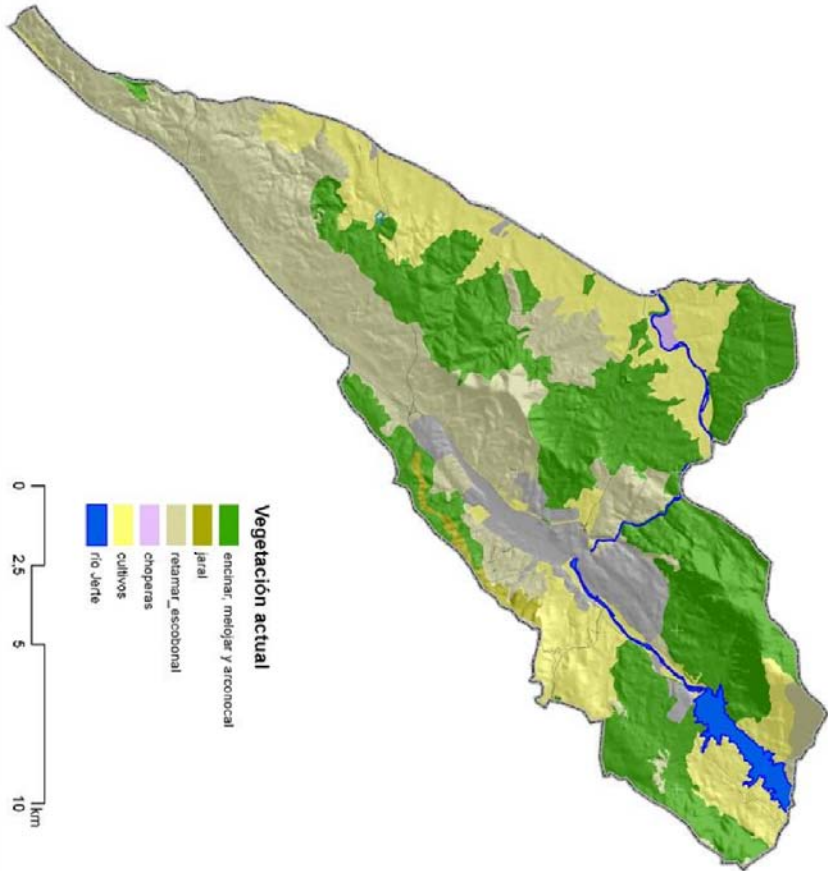


MAPA DE TIPOS DE VEGETACIÓN SEGÚN EL INVENTARIO NACIONAL FORESTAL

REGENERACIÓN URBANA DEL ÁREA DE INFLUENCIA DEL RÍO
JERTE A SU PASO POR LA CIUDAD DE PLASENCIA

PLAN ESPECIAL RÍO JERTE

número:
03
plano:
ANÁLISIS
DATOS AMBIENTALES

escala:
S/E
fecha:
NOVIEMBRE 2009
autor:
IRENE CALLE IZQUIERDO

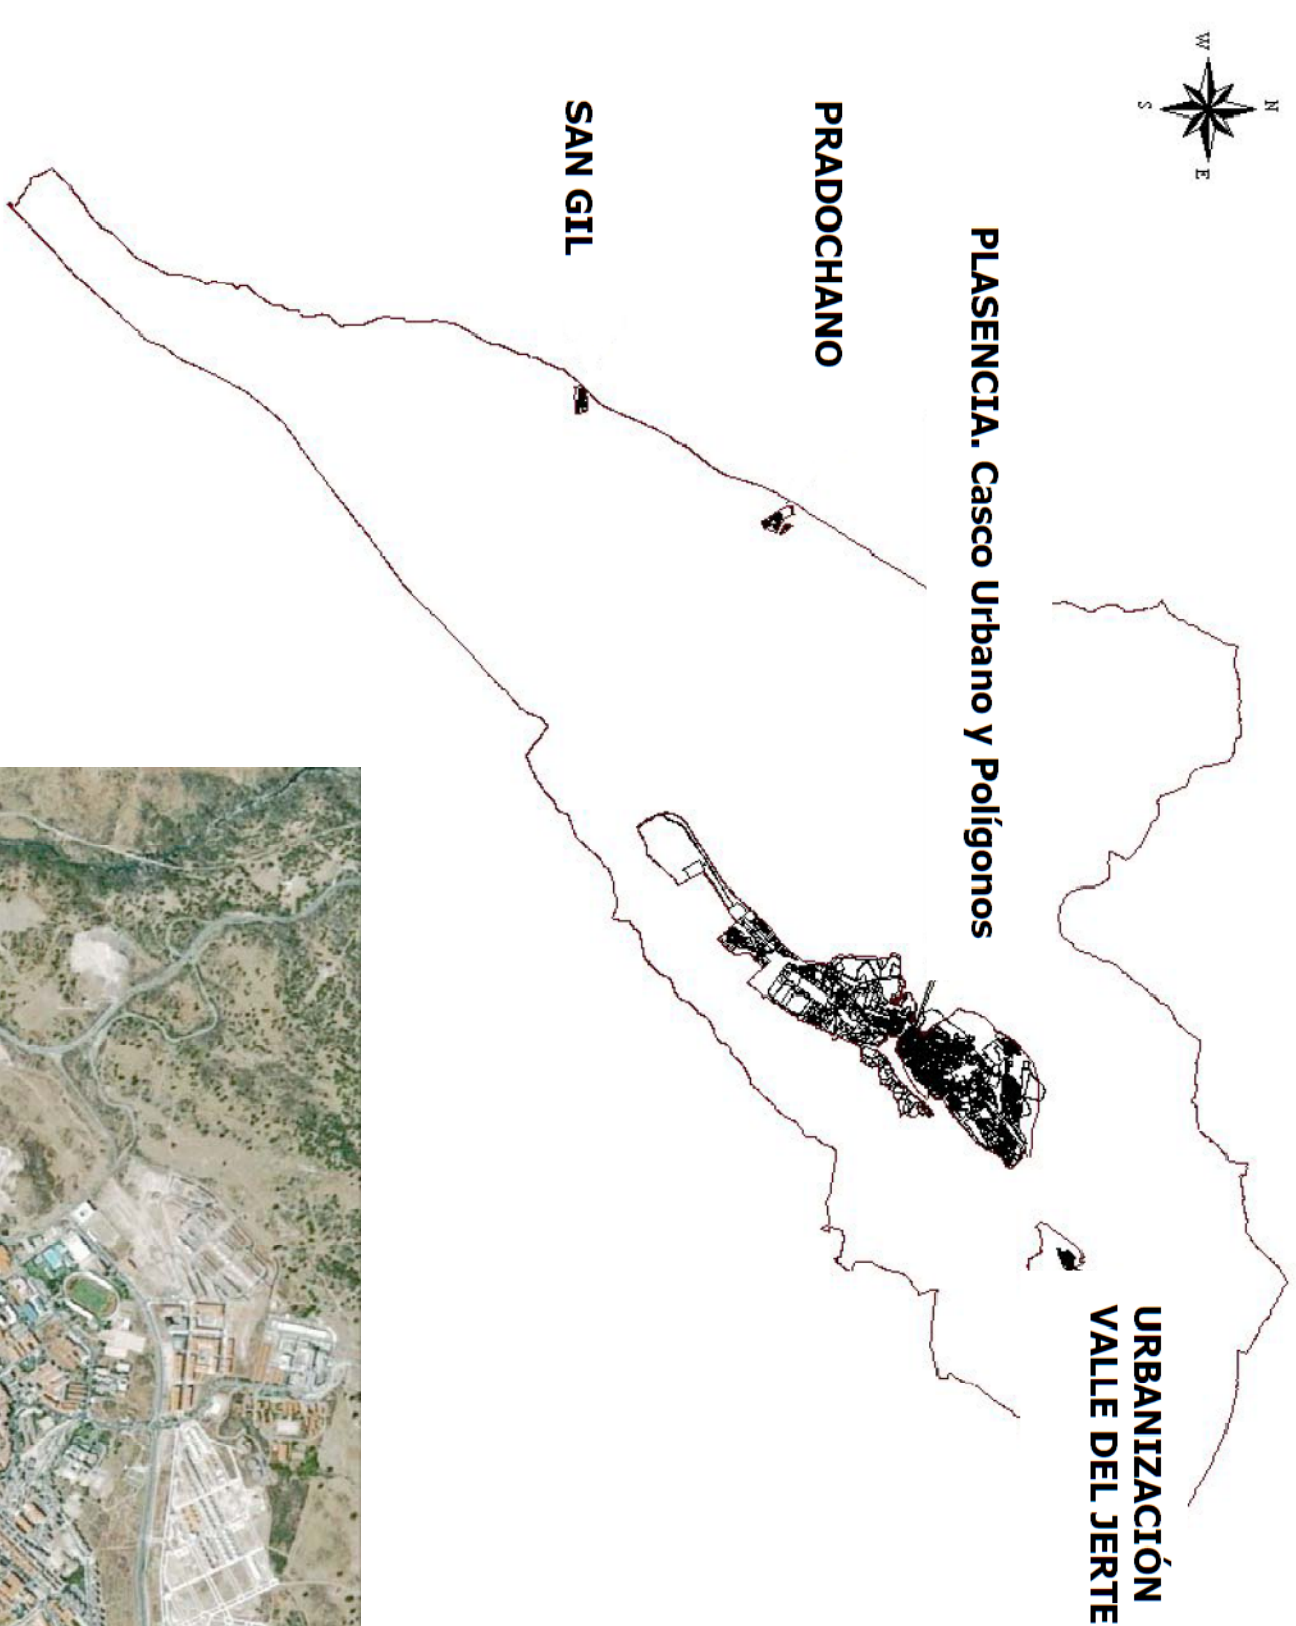

TÉRMINO MUNICIPAL DE PLASENCIA:
ZONAS CATASTRALES URBANAS



ORTOFOTO

REGENERACIÓN URBANA DEL ÁREA DE INFLUENCIA DEL RÍO
JERTE A SU PASO POR LA CIUDAD DE PLASENCIA

PLAN ESPECIAL RÍO JERTE

número:

02

plano:

ANÁLISIS
ORDENACIÓN URBANA.
TÉRMINO MUNICIPAL DE PLASENCIA

escala:

S/E

fecha:


NOVIEMBRE 2009

autor:

IRENE CALLE IZQUIERDO



ENCUADRE HISTÓRICO DE LA CIUDAD. PLASENCIA MEDIEVAL.

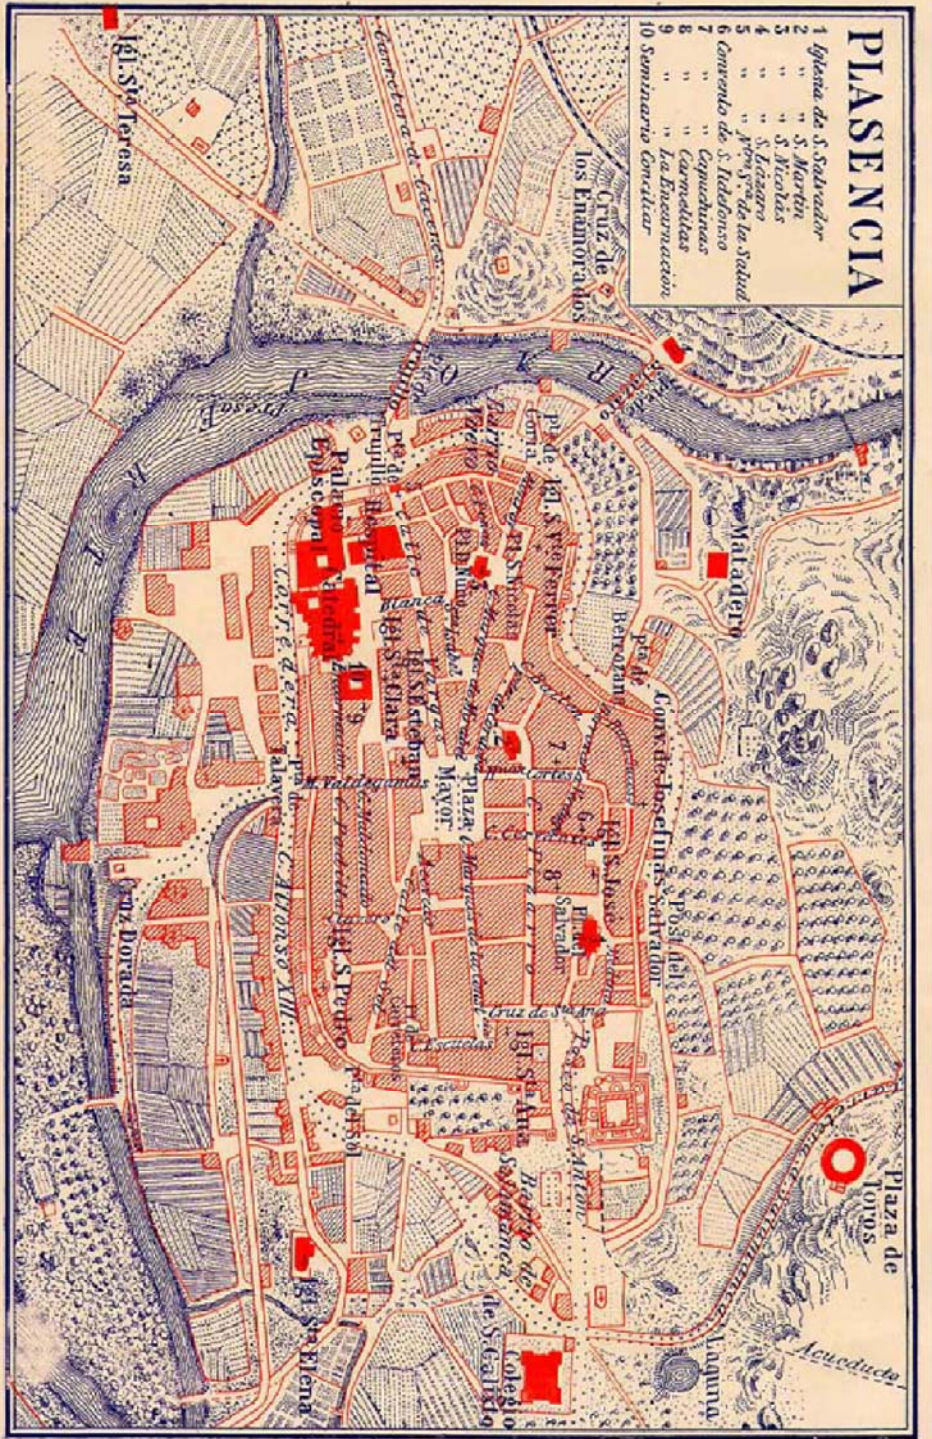

ENCUADRE HISTÓRICO DE LA CIUDAD. PLASENCIA SIGLO XIX.

REGENERACIÓN URBANA DEL ÁREA DE INFLUENCIA DEL RÍO
JERTE A SU PASO POR LA CIUDAD DE PLASENCIA

PLAN ESPECIAL RÍO JERTE

número:

07

plano:

INTRODUCCIÓN

ENCUADRE HISTÓRICO DE LA CIUDAD

escala:


S/E

fecha:


NOVIEMBRE 2009

autor:


IRENE CALLE IZQUIERDO

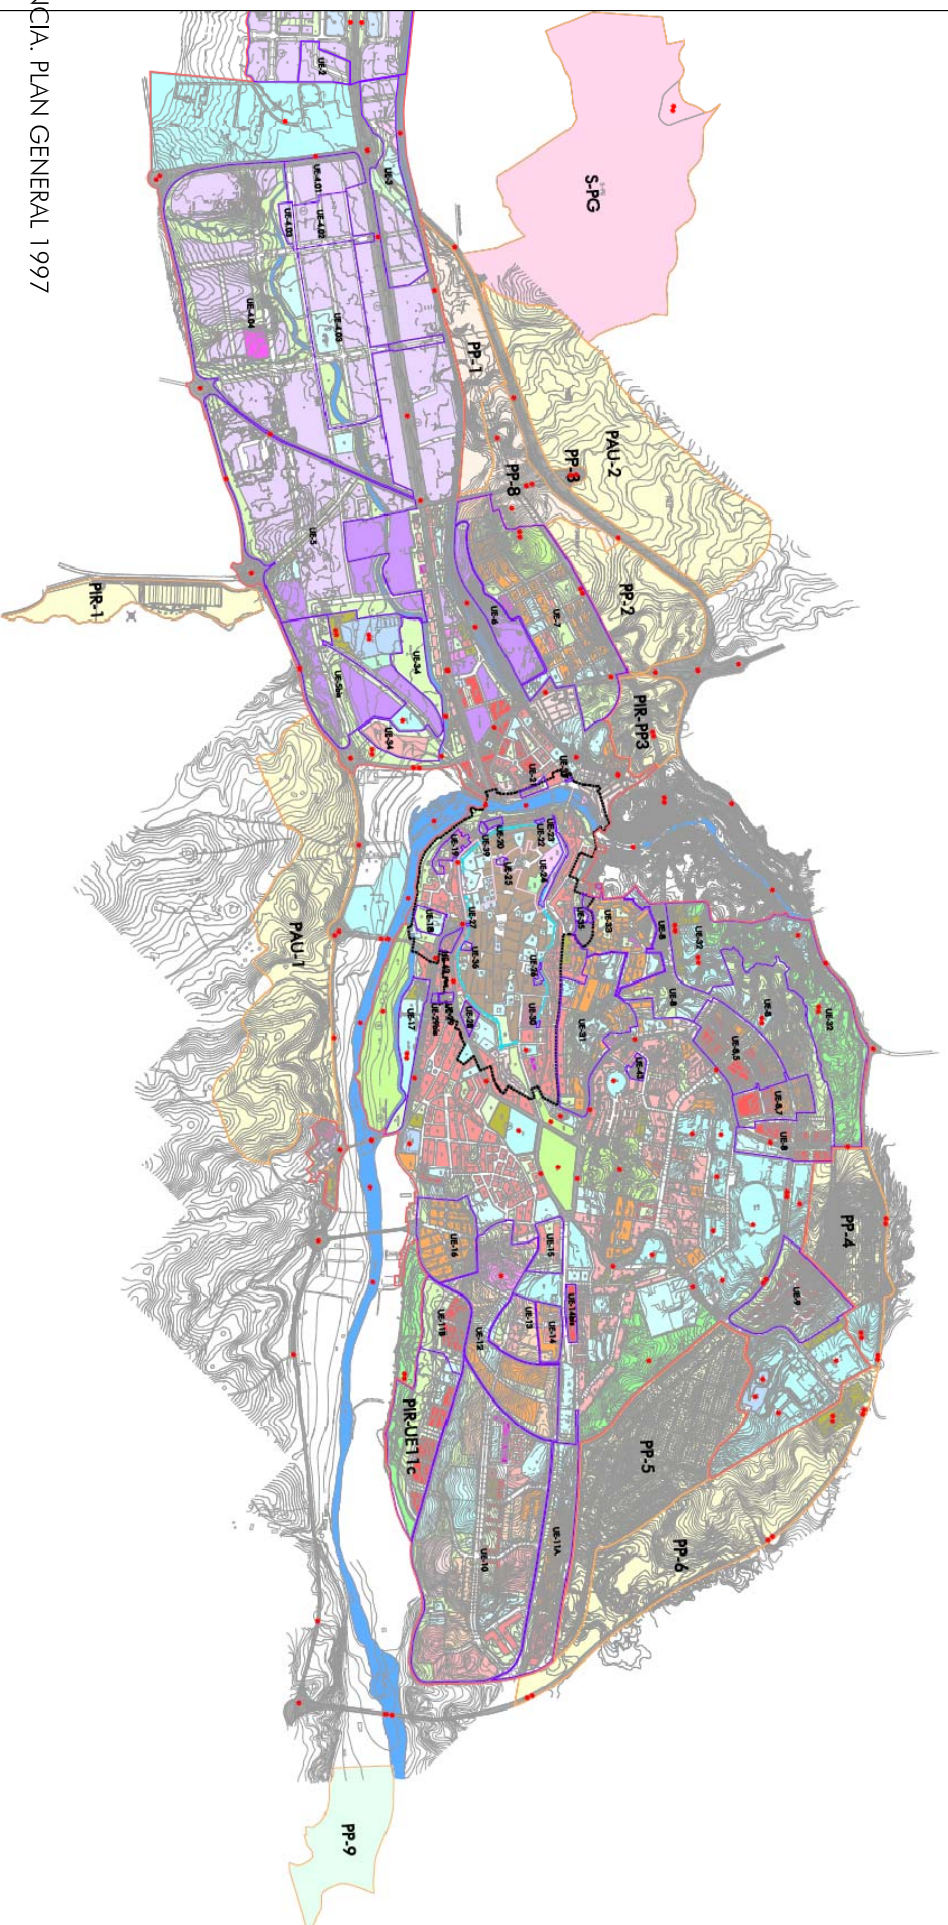

PLANO PLASENCIA. PLAN GENERAL 1997

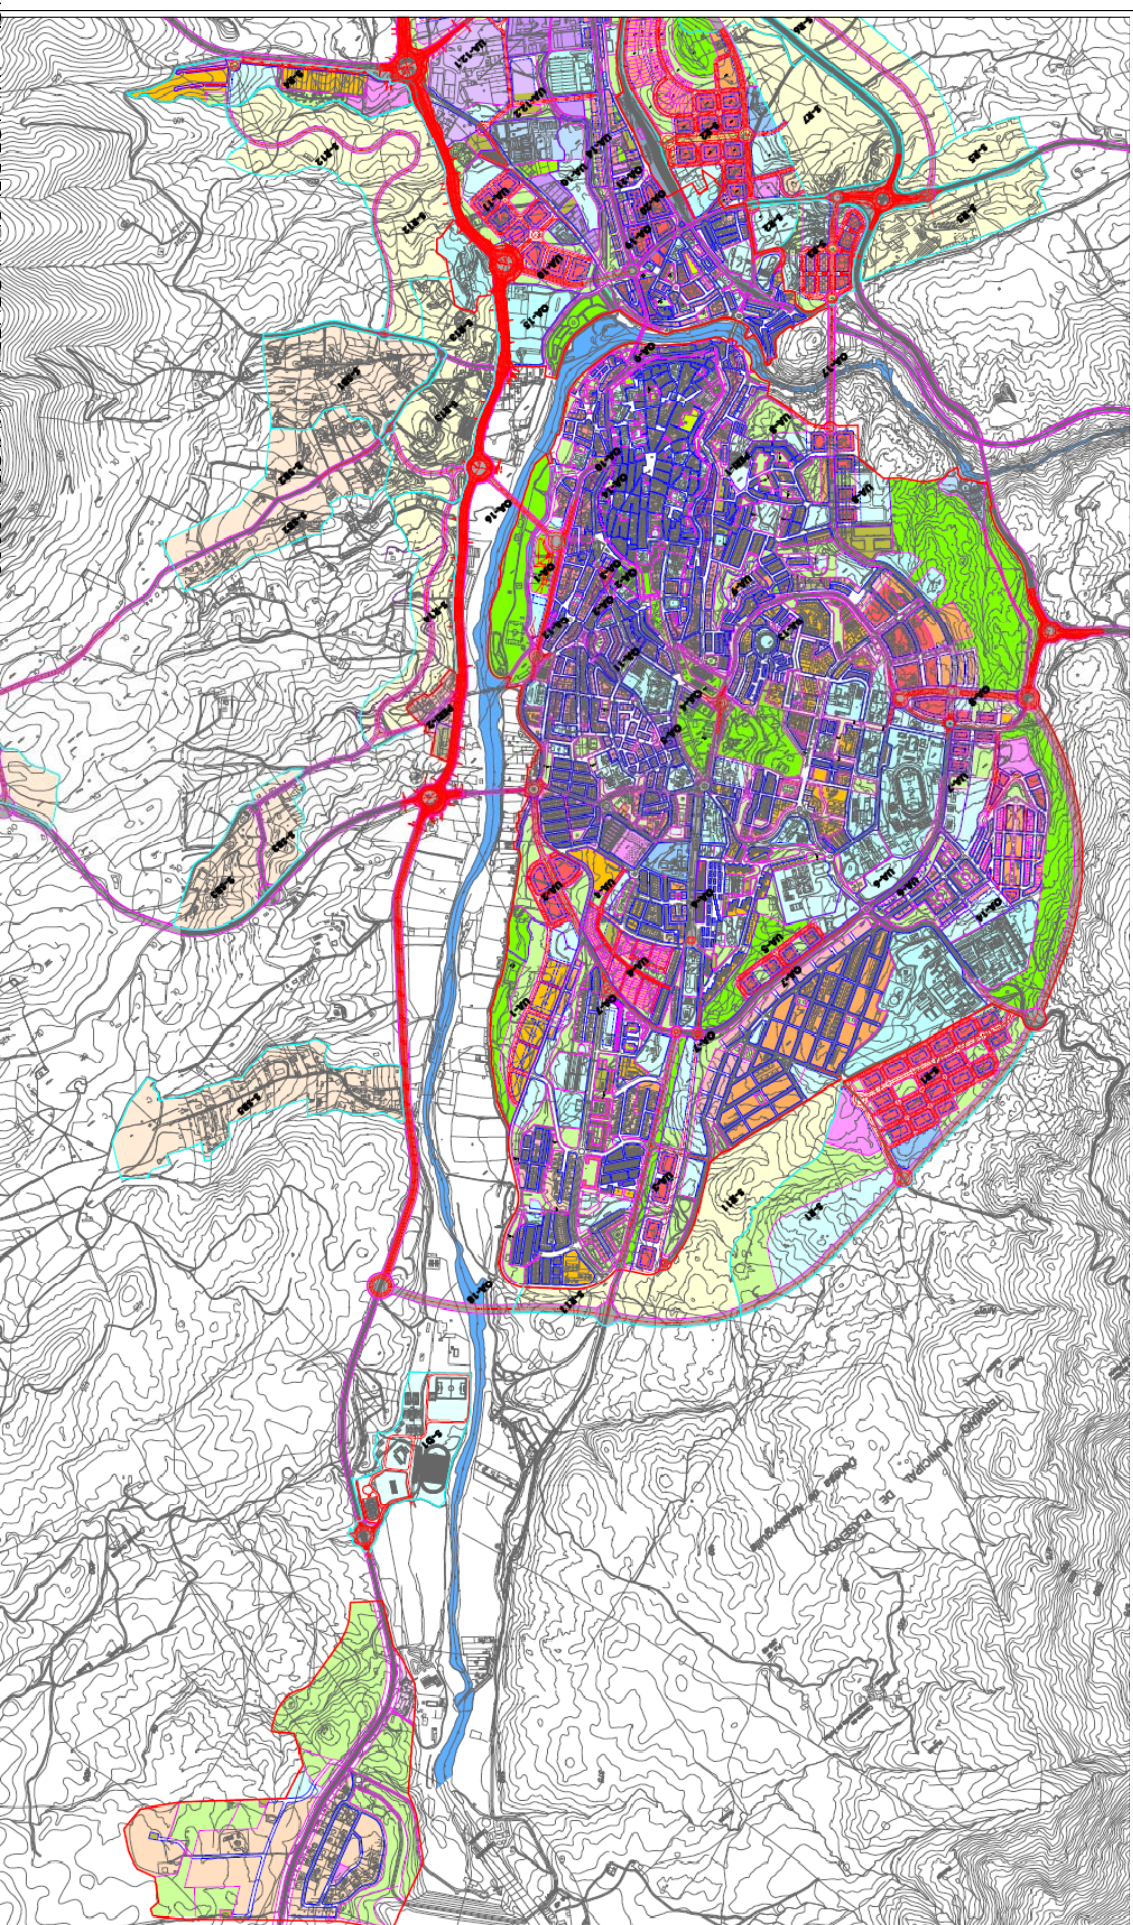

PLANO PLASENCIA. AVANCE DEL PLAN GENERAL MUNICIPAL 2009

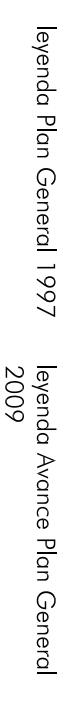[illegible]

REGENERACIÓN URBANA DEL ÁREA DE INFLUENCIA DEL RÍO
JERTE A SU PASO POR LA CIUDAD DE PLASENCIA

PLAN ESPECIAL RÍO JERTE

número:

90

plano:

INTRODUCCIÓN

escala:



S/E

fecha: _____
autora: _____

NOVEMBRE 2009

IRENE CALLE IZQUIERDO



REGENERACIÓN URBANA DEL ÁREA DE INFLUENCIA DEL RÍO
JERTE A SU PASO POR LA CIUDAD DE PLASENCIA

PLAN ESPECIAL RÍO JERTE


número:
02

plano:
INTRODUCCIÓN
DESARROLLO URBANÍSTICO

escala:
S/E

fecha:
NOVIEMBRE 2009


autor/a:
IRENE CALLE IZQUIERDO

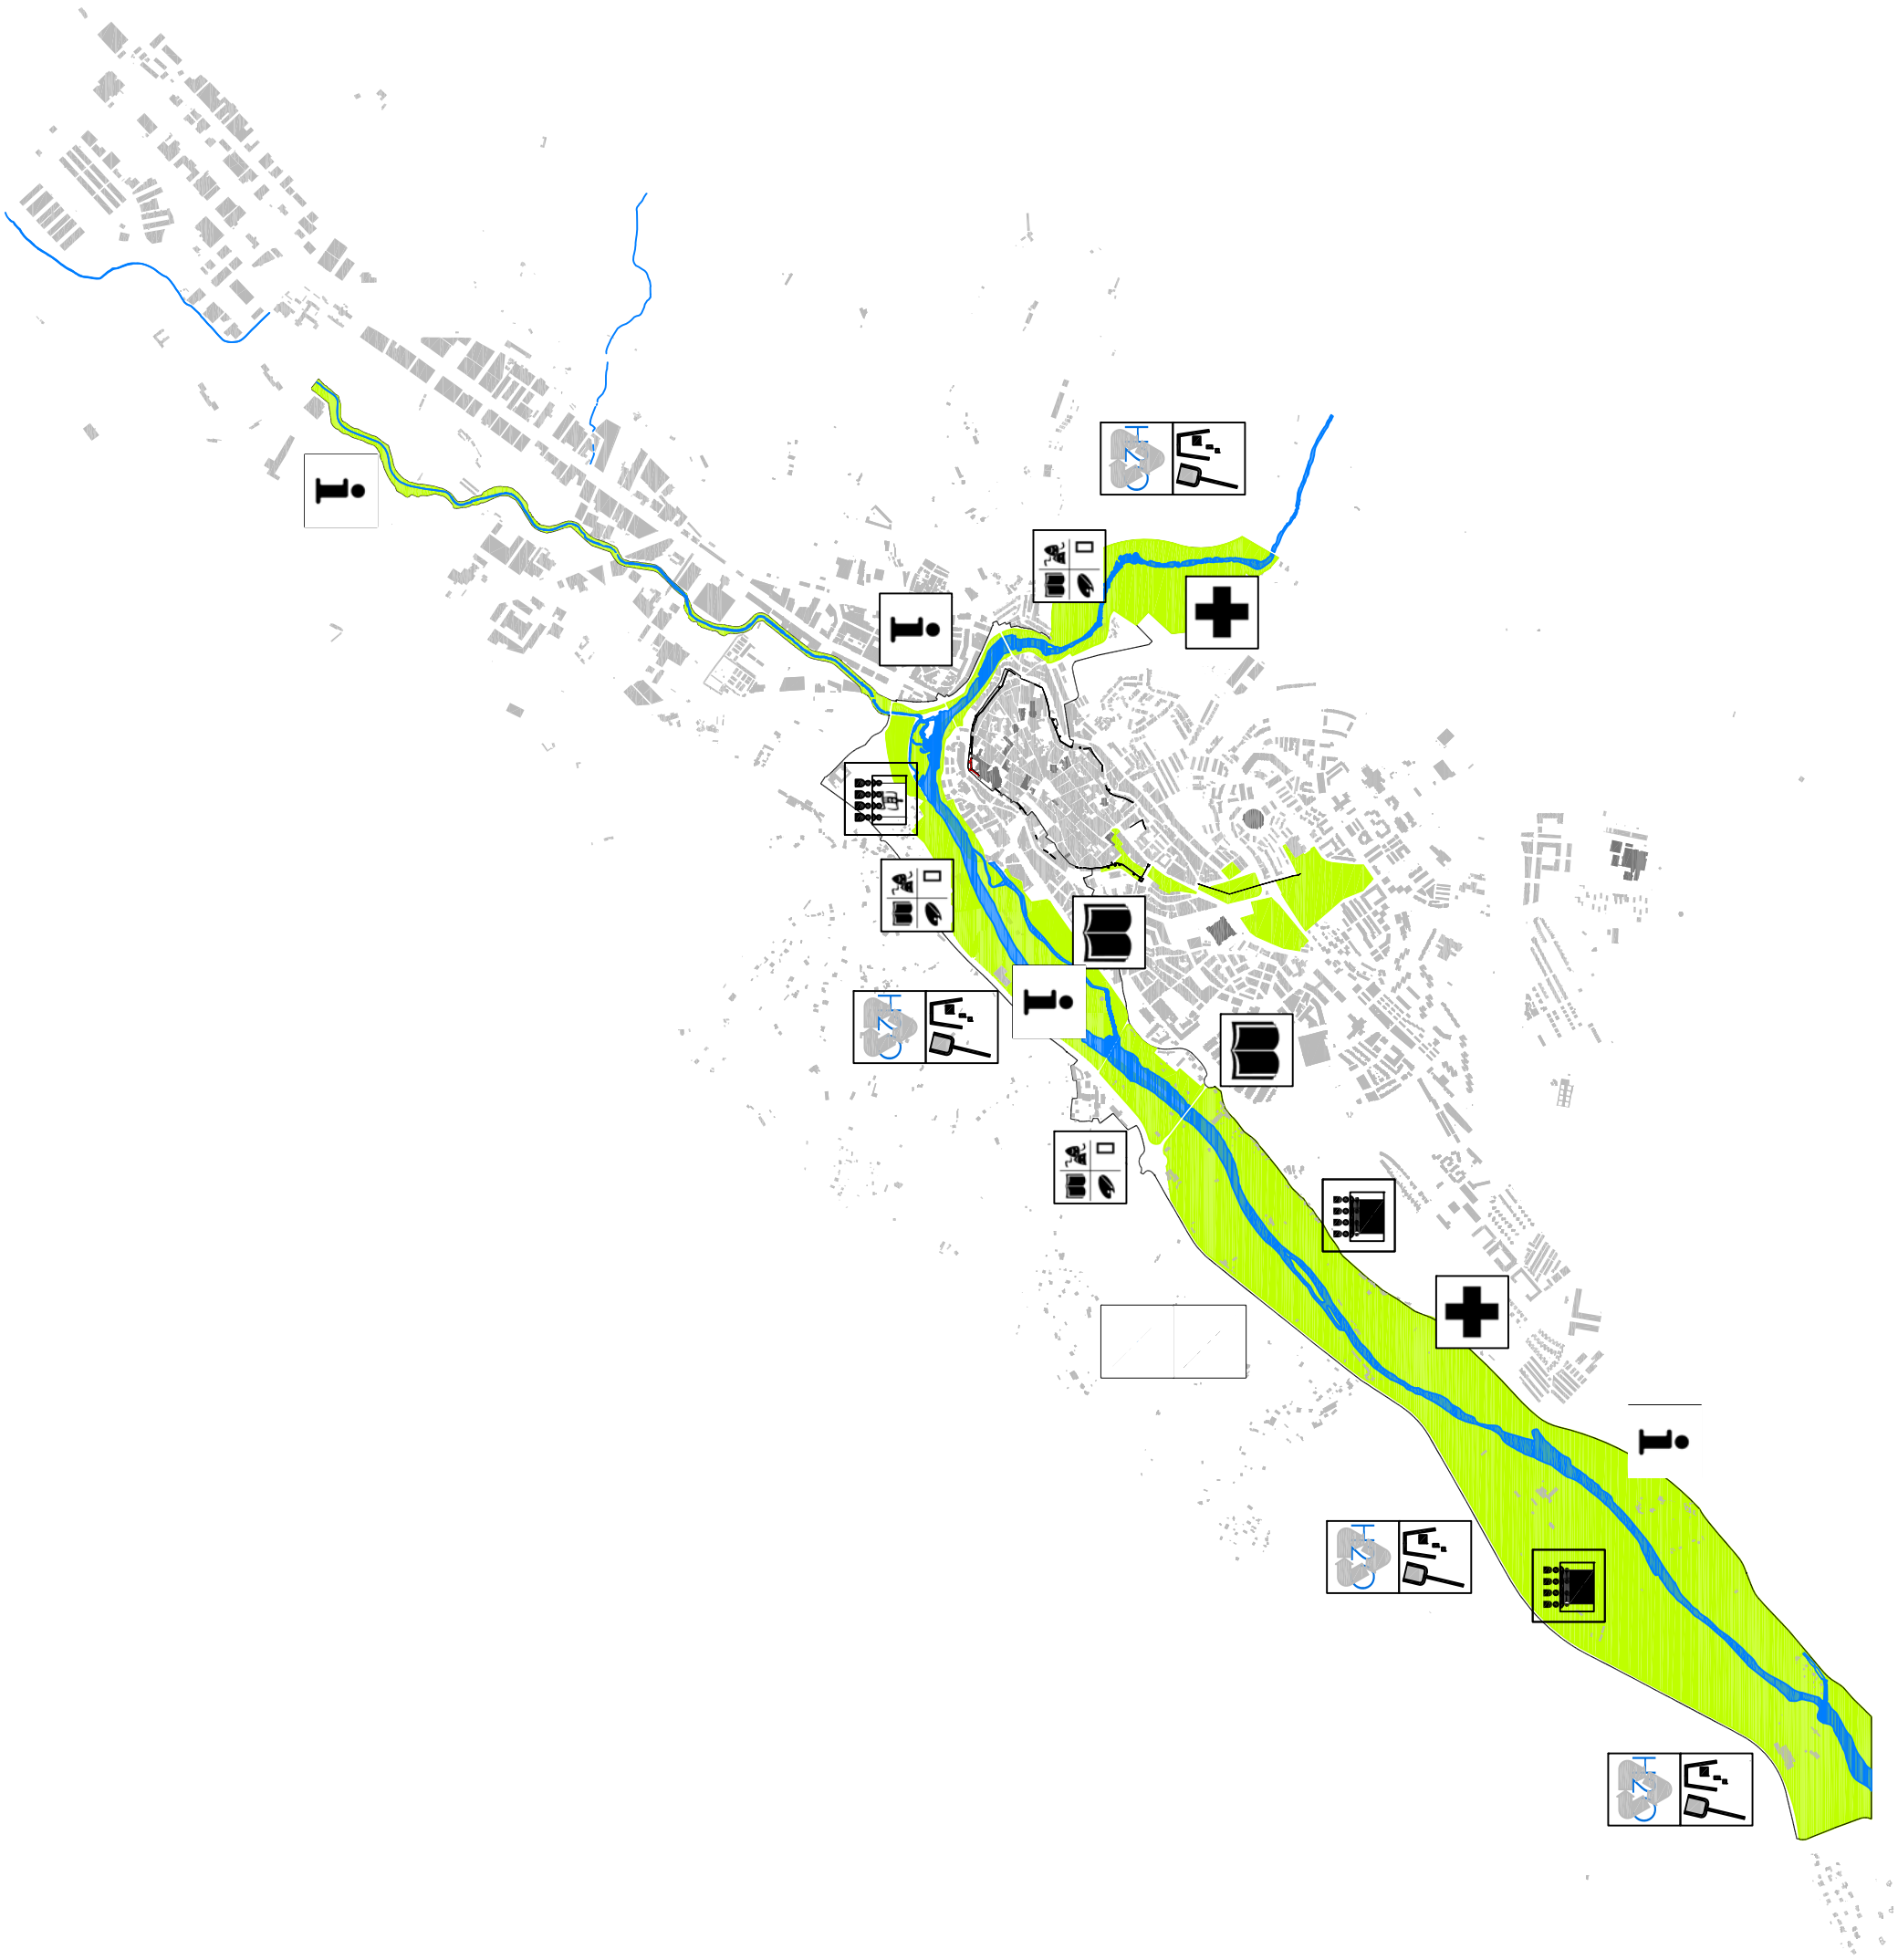


EQUIPAMIENTOS



EQUIPAMIENTO EDUCATIVO

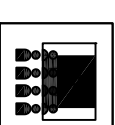

CONCIERTOS Y ESPECTACULOS

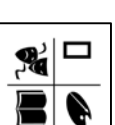


EQUIPAMIENTO DE CULTURA



CENTRO DE SALUD



SERVICIOS DE INFRAESTRUCTURAS
MANTENIMIENTO Y LIMPIEZA

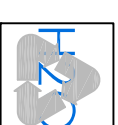

ABASTECIMIENTO DE AGUA RECICLADA



SERVICIOS PÚBLICOS
AGENTES DE ASISTENCIA INMEDIATA

REGENERACIÓN URBANA DEL ÁREA DE INFLUENCIA DEL RÍO
JERTE A SU PASO POR LA CIUDAD DE PLASENCIA

PLAN ESPECIAL RÍO JERTE
número:
18

plano:

GESTIÓN

ACCIONES DE DOTACIONES PÚBLICAS

escala:

S/E

fecha:

NOVIEMBRE 2009

autor:

IRENE CALLE IZQUIERDO